

# CONSTRUCTION DE 12 LOGEMENTS SOCIAUX ET 2 LOCAUX D'ACTIVITES

10 rue Mathis Paris 19

## MAITRE D'OUVRAGE

**SEIMP**

29 Boulevard bourdon  
75180 Paris Cedex 04



## BUREAU DE CONTROLE

## BUREAU STRUCTURE

## ENTREPRISE GENERALE



## MAITRE D'OUVRE

**B G H** *architecture*

19 rue de Montreuil 78000 Versailles  
Tél : 01 30 83 06 00 - Fax : 01 30 83 06 01  
E.mail : BGH.architecture@wanadoo.fr

## INSTALLATEUR CVC & PLOMBERIE:

ECOTHERM



142 rue Garibaldi  
94100 Saint Maur des Fossées  
Tel : 33 1 48 86 54 64  
Fax : 33 1 48 97 73 21  
Mail : ecotherm@paris-ecotherm.fr


## DETAILS DE GAINES

DATE	MODIFICATION	INDICE
04/02/2014	Premiere diffusion	0

échelle:	date: 04/02/2014
<b>EXE</b>	<b>PL : 28</b>
LOT CVC+ PB	


DETAILS DE GAINES

GT : 01

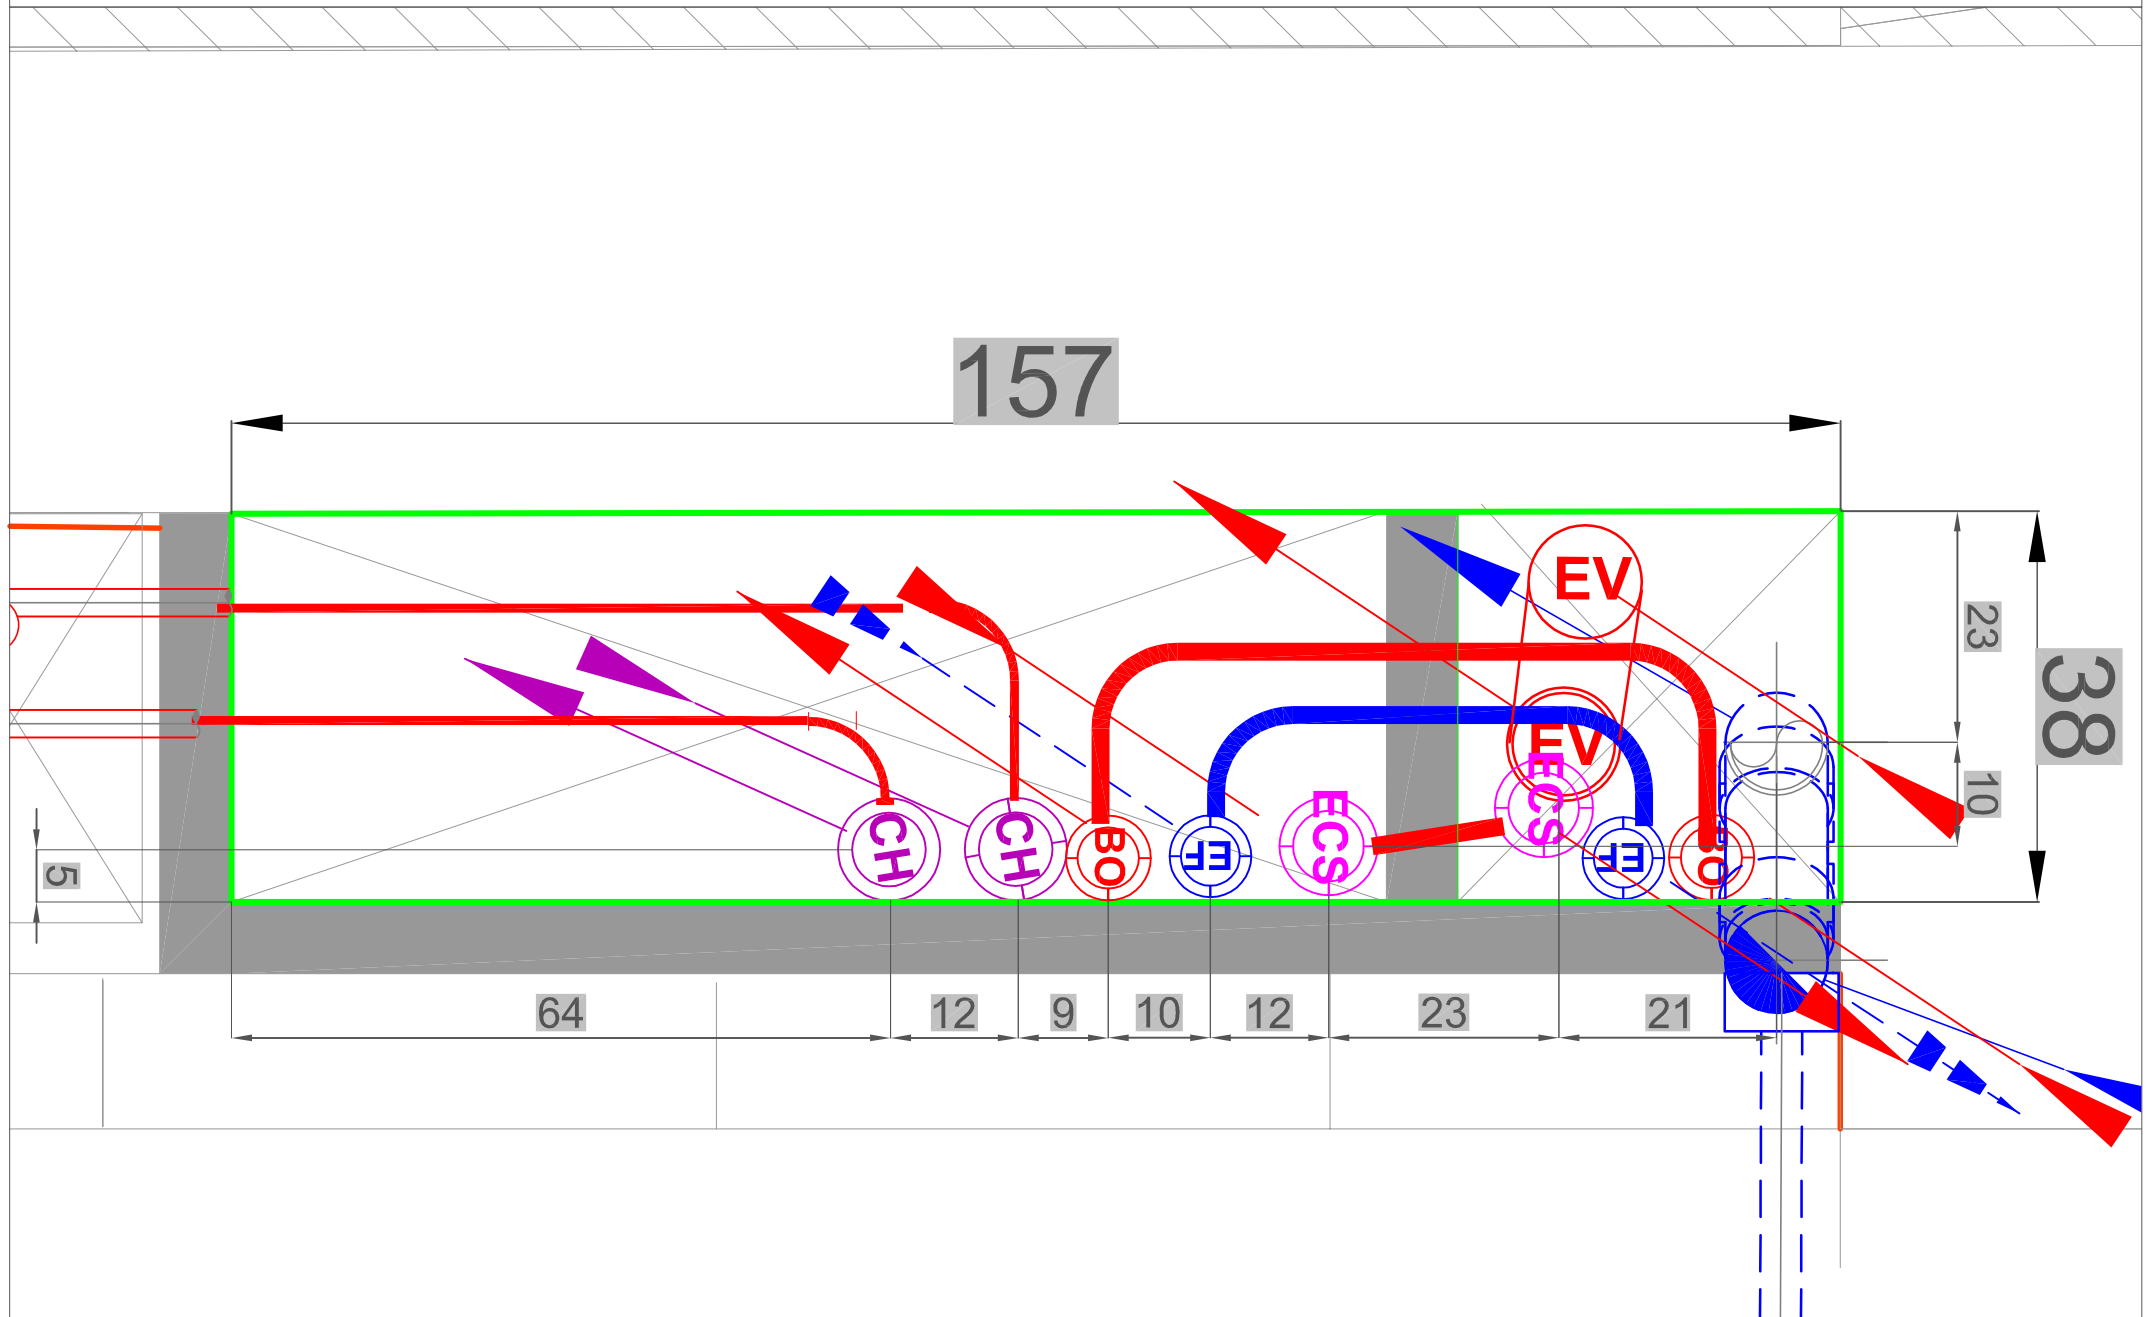


DETAILS DE GAINES

GT : 02

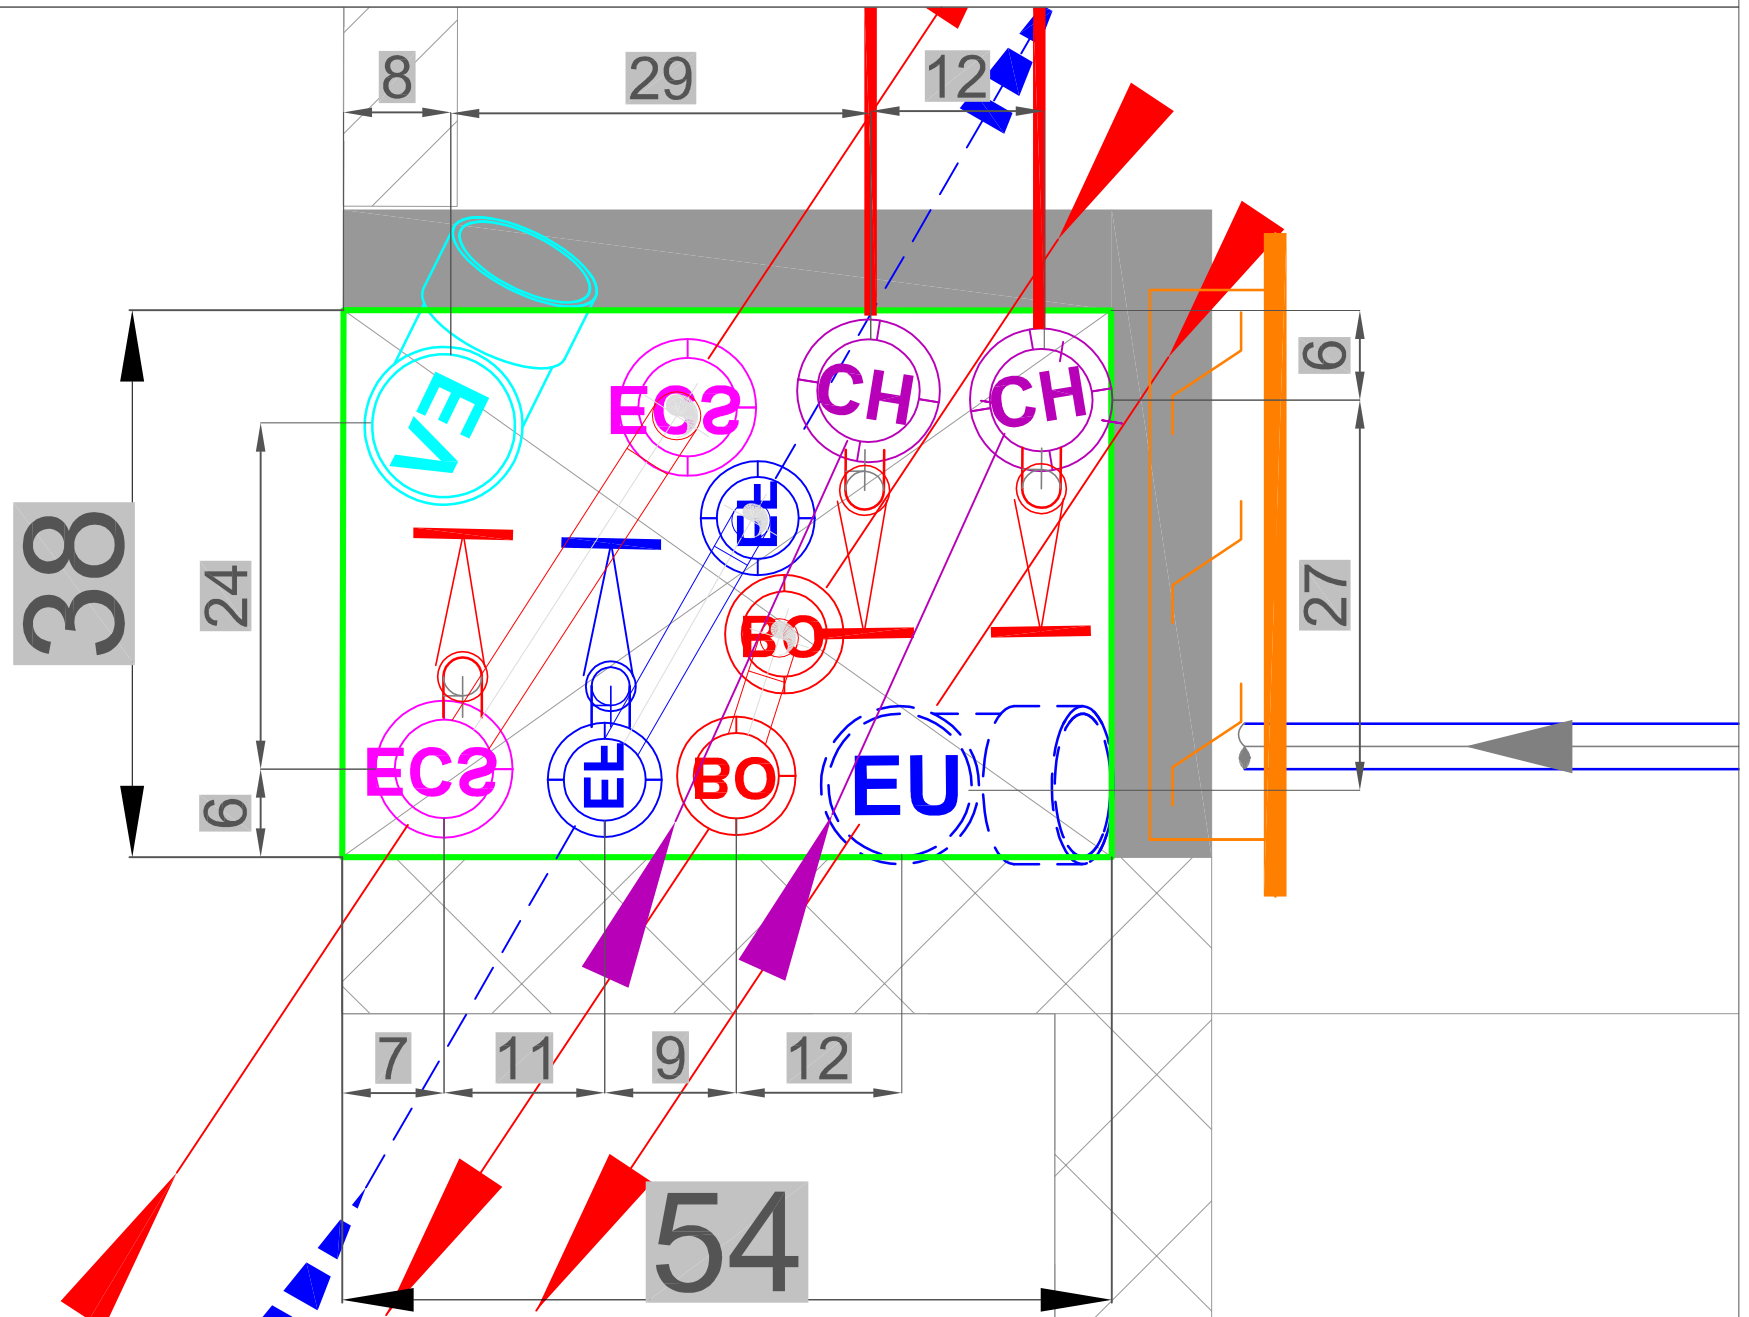


DETAILS DE GAINES

GT : 01

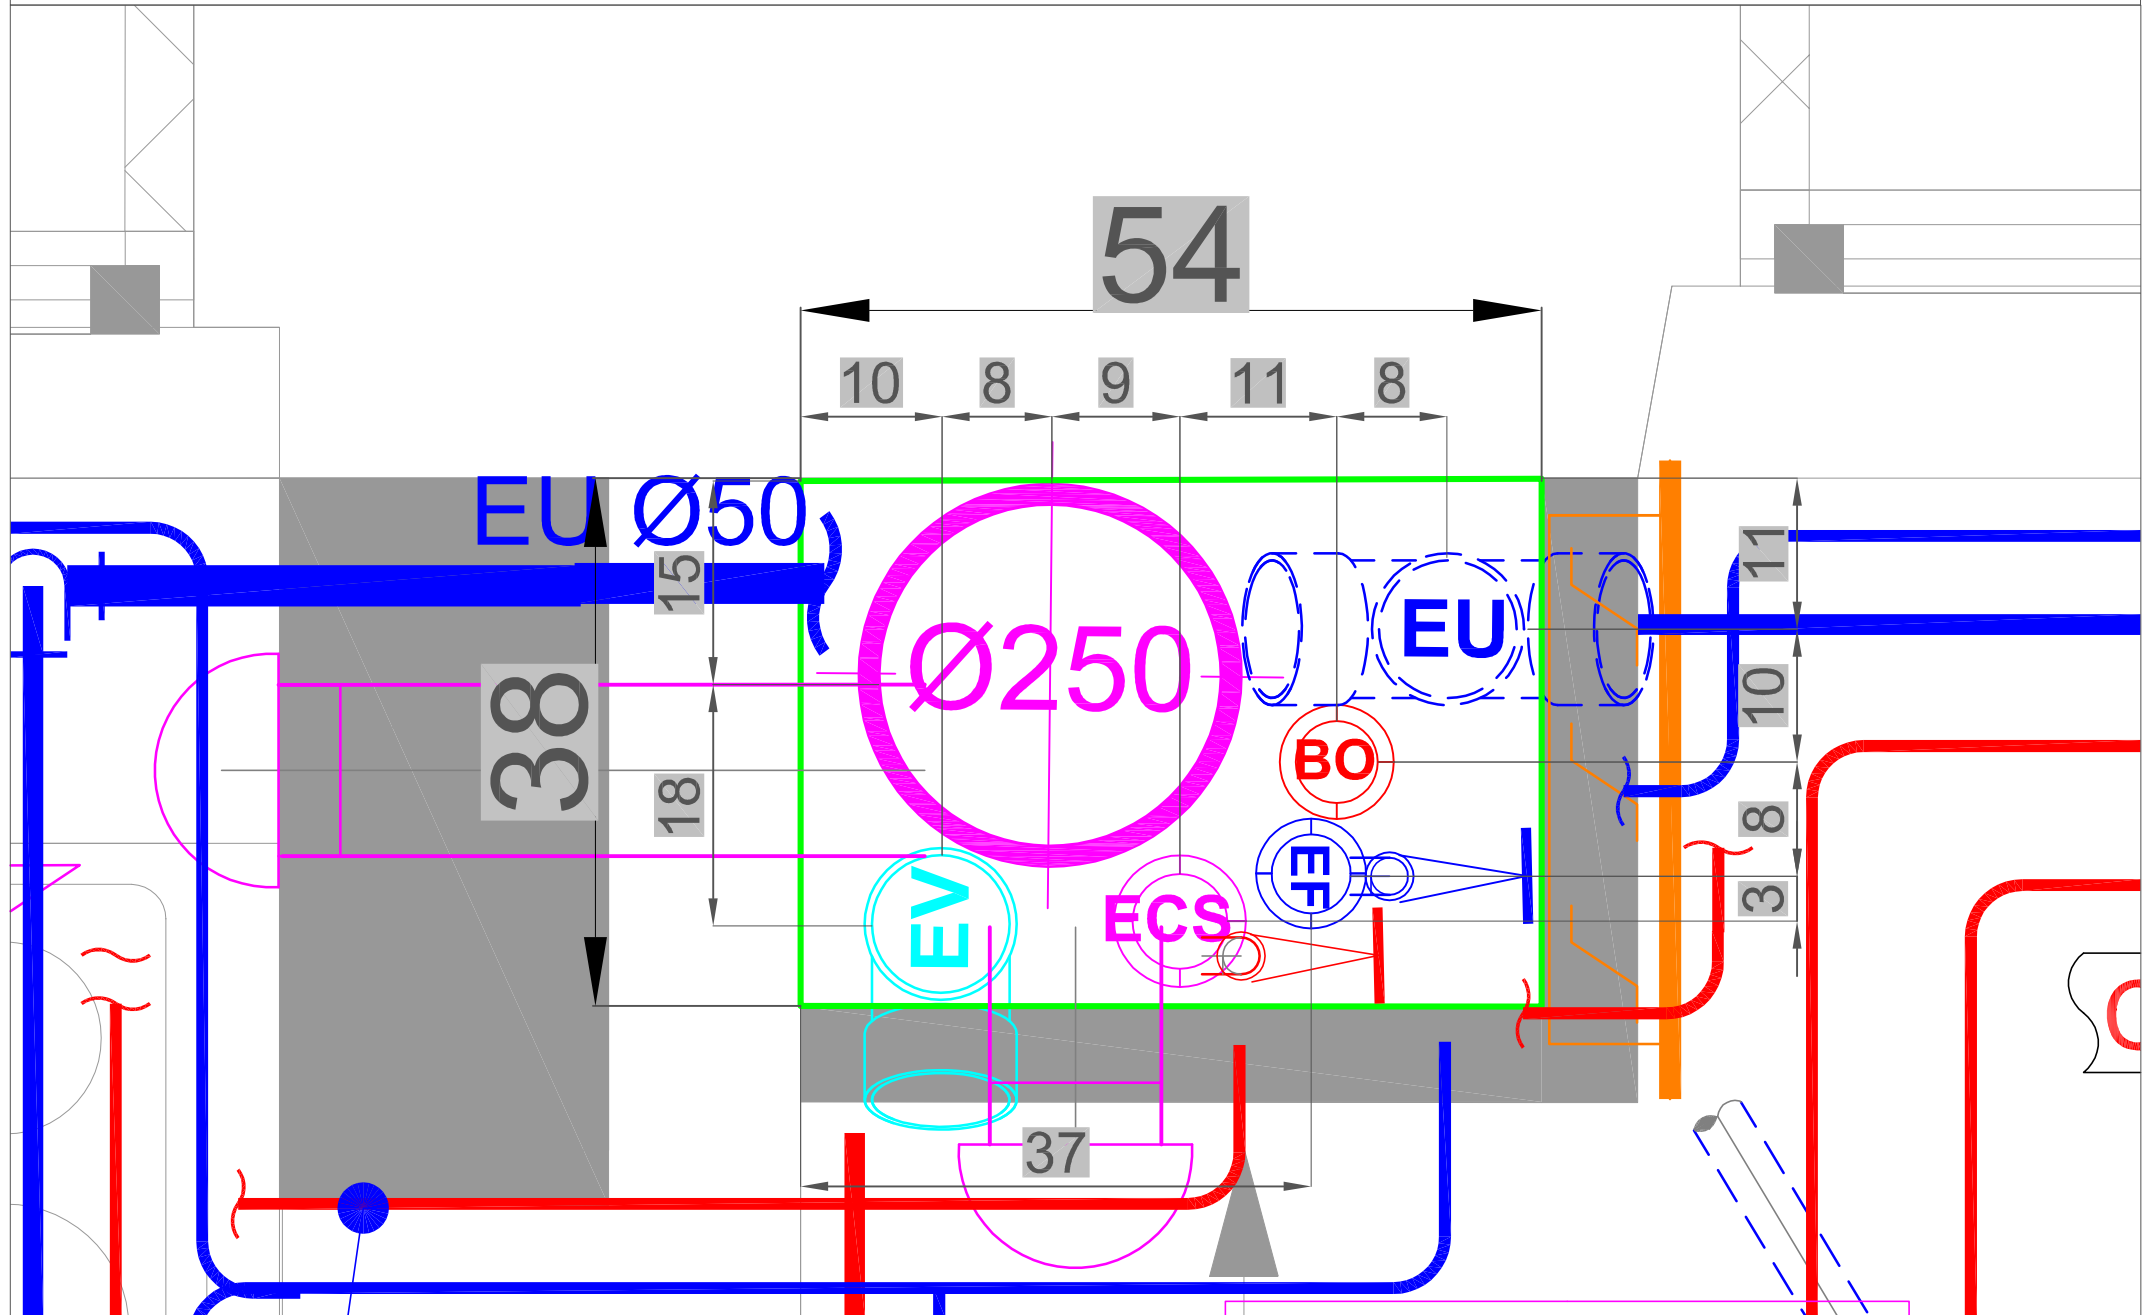


DETAILS DE GAINES

GT : 02

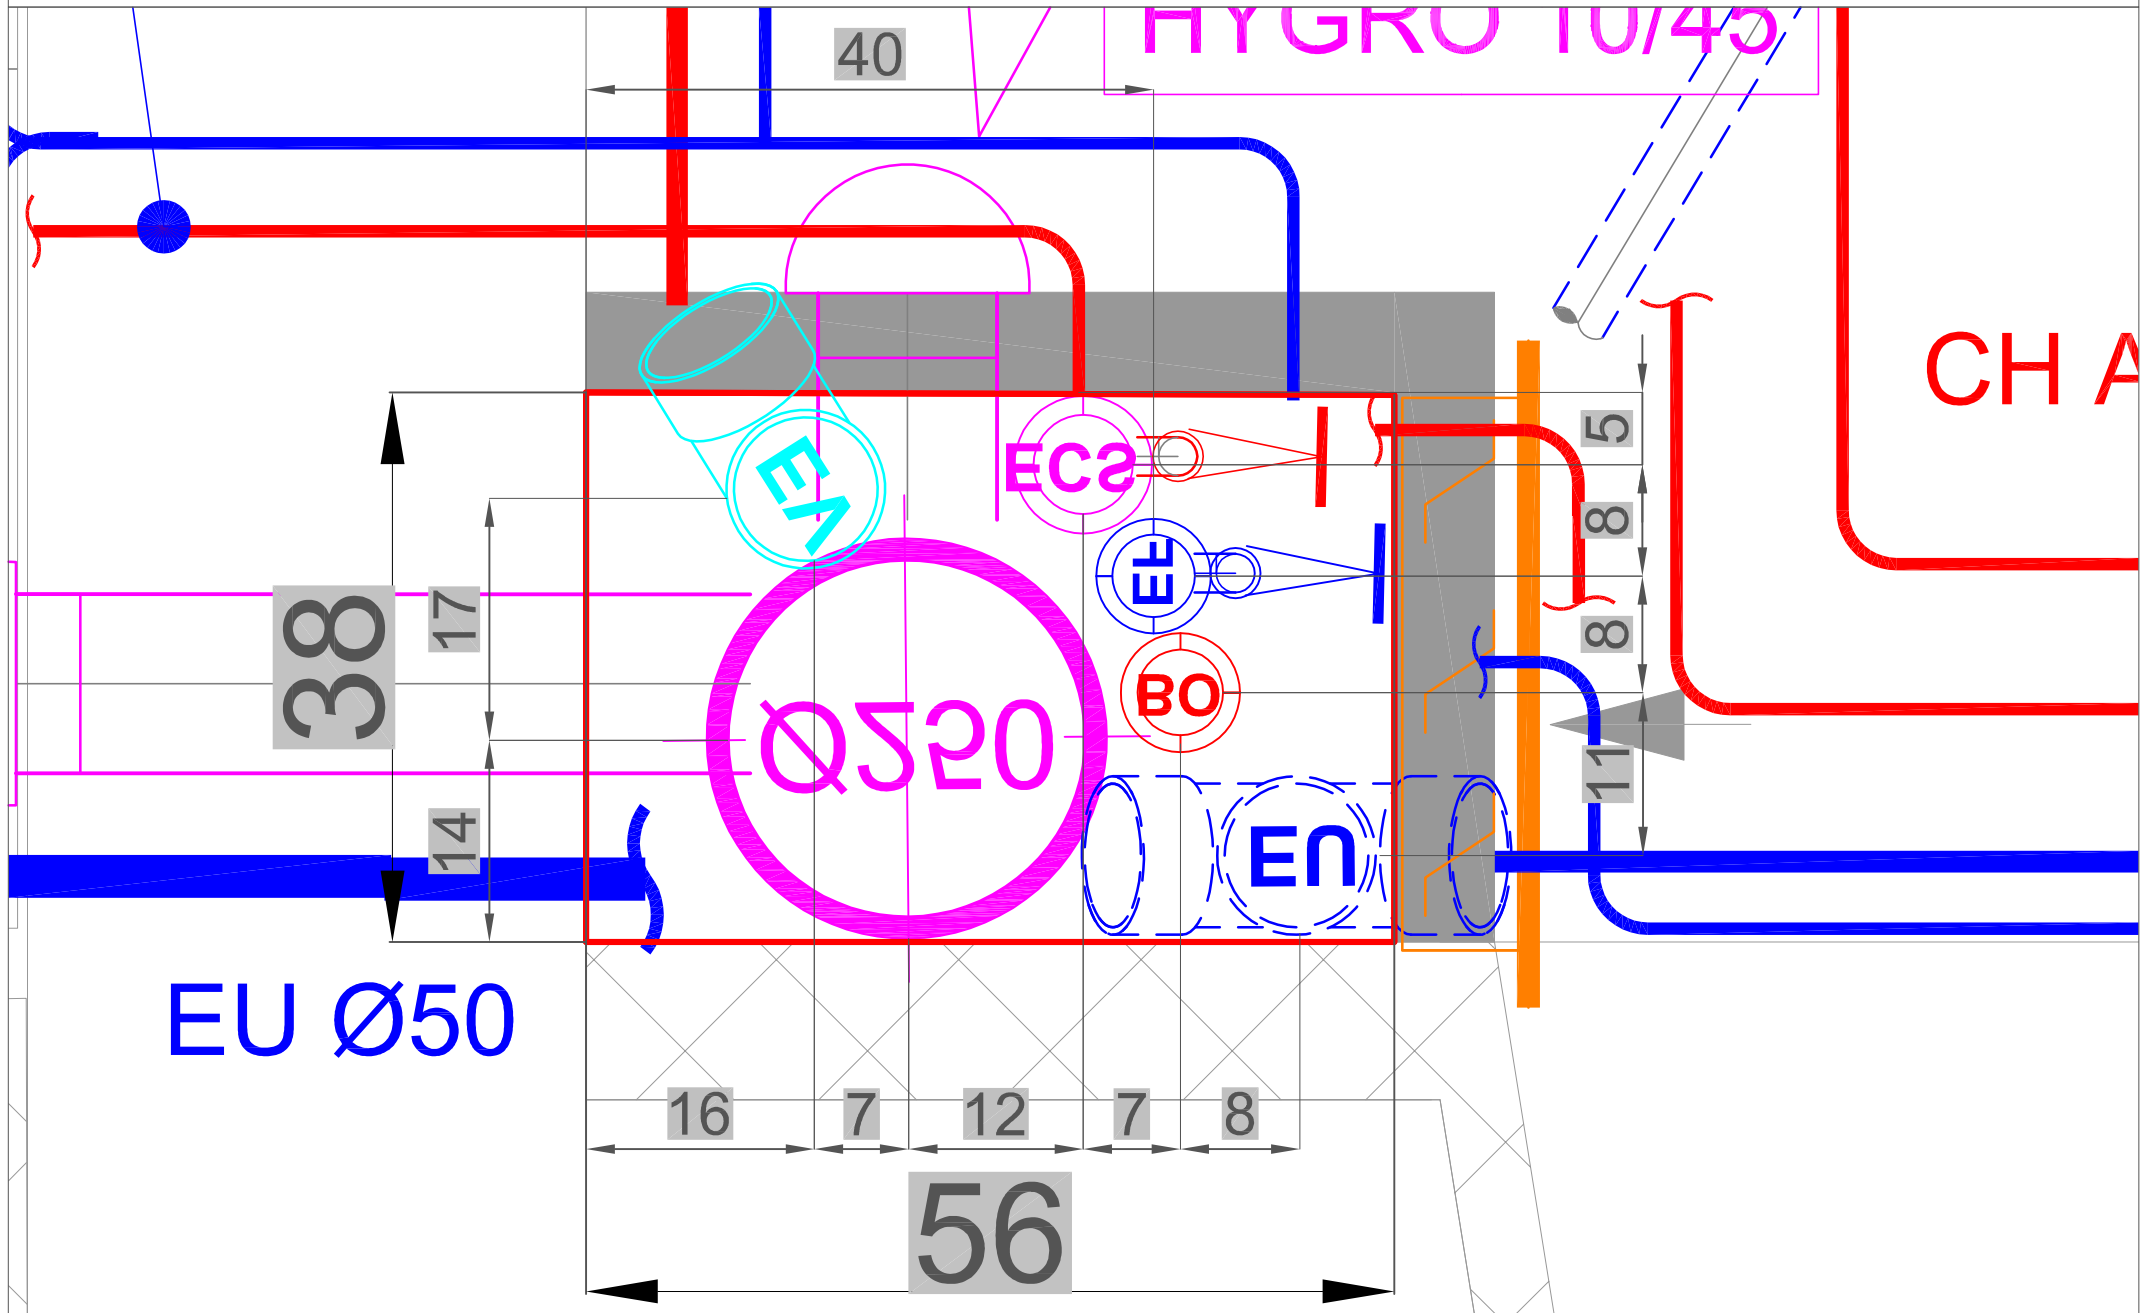


DETAILS DE GAINES

GT : 01

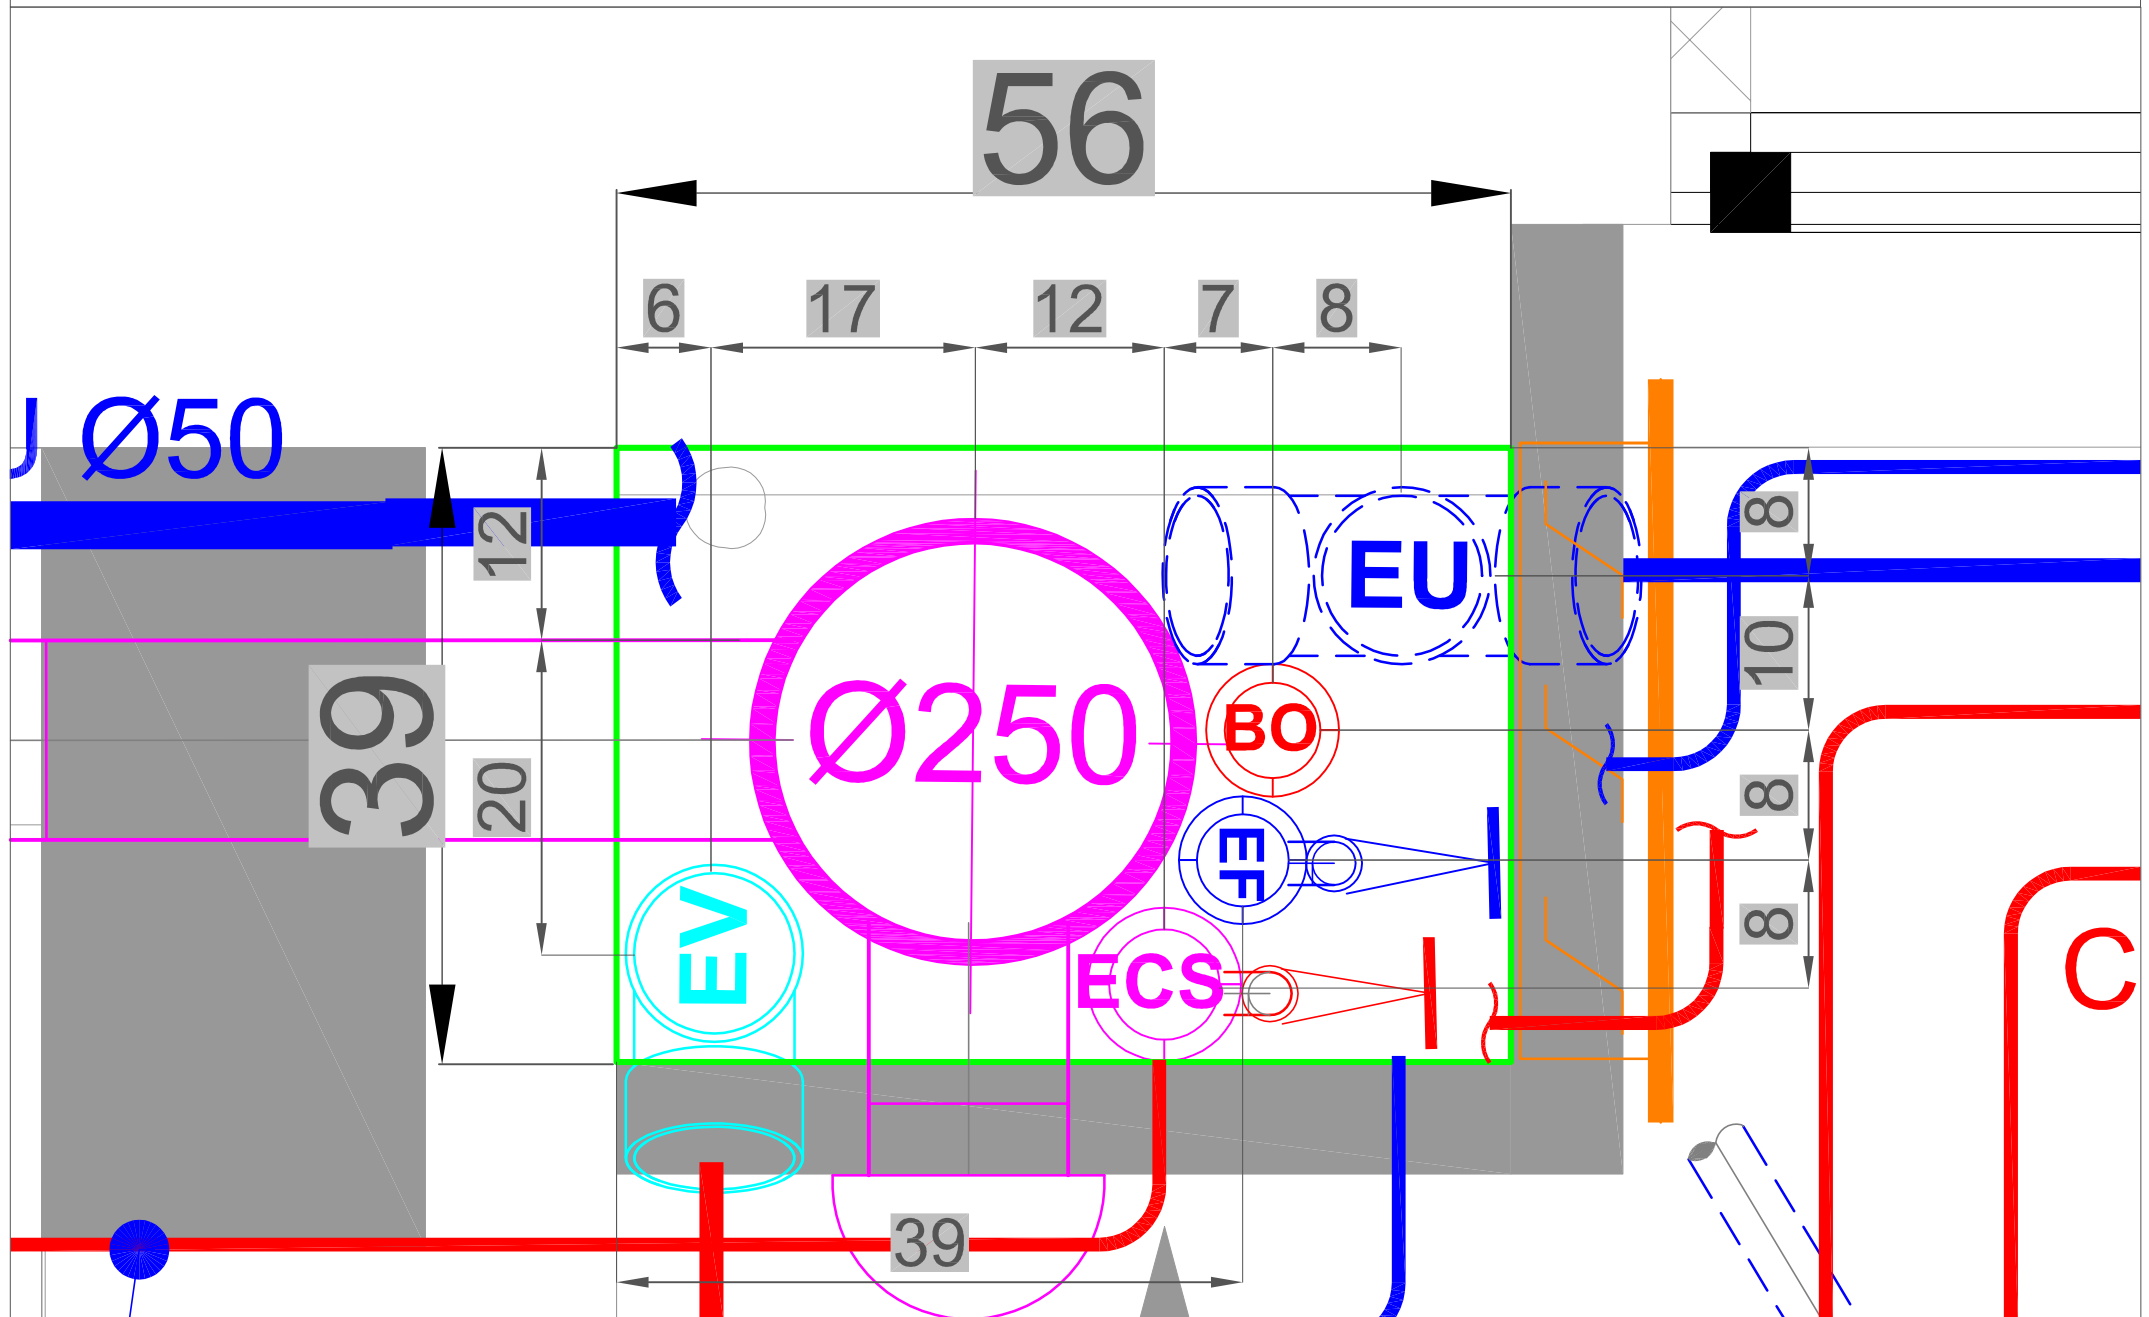


DETAILS DE GAINES

GT : 02

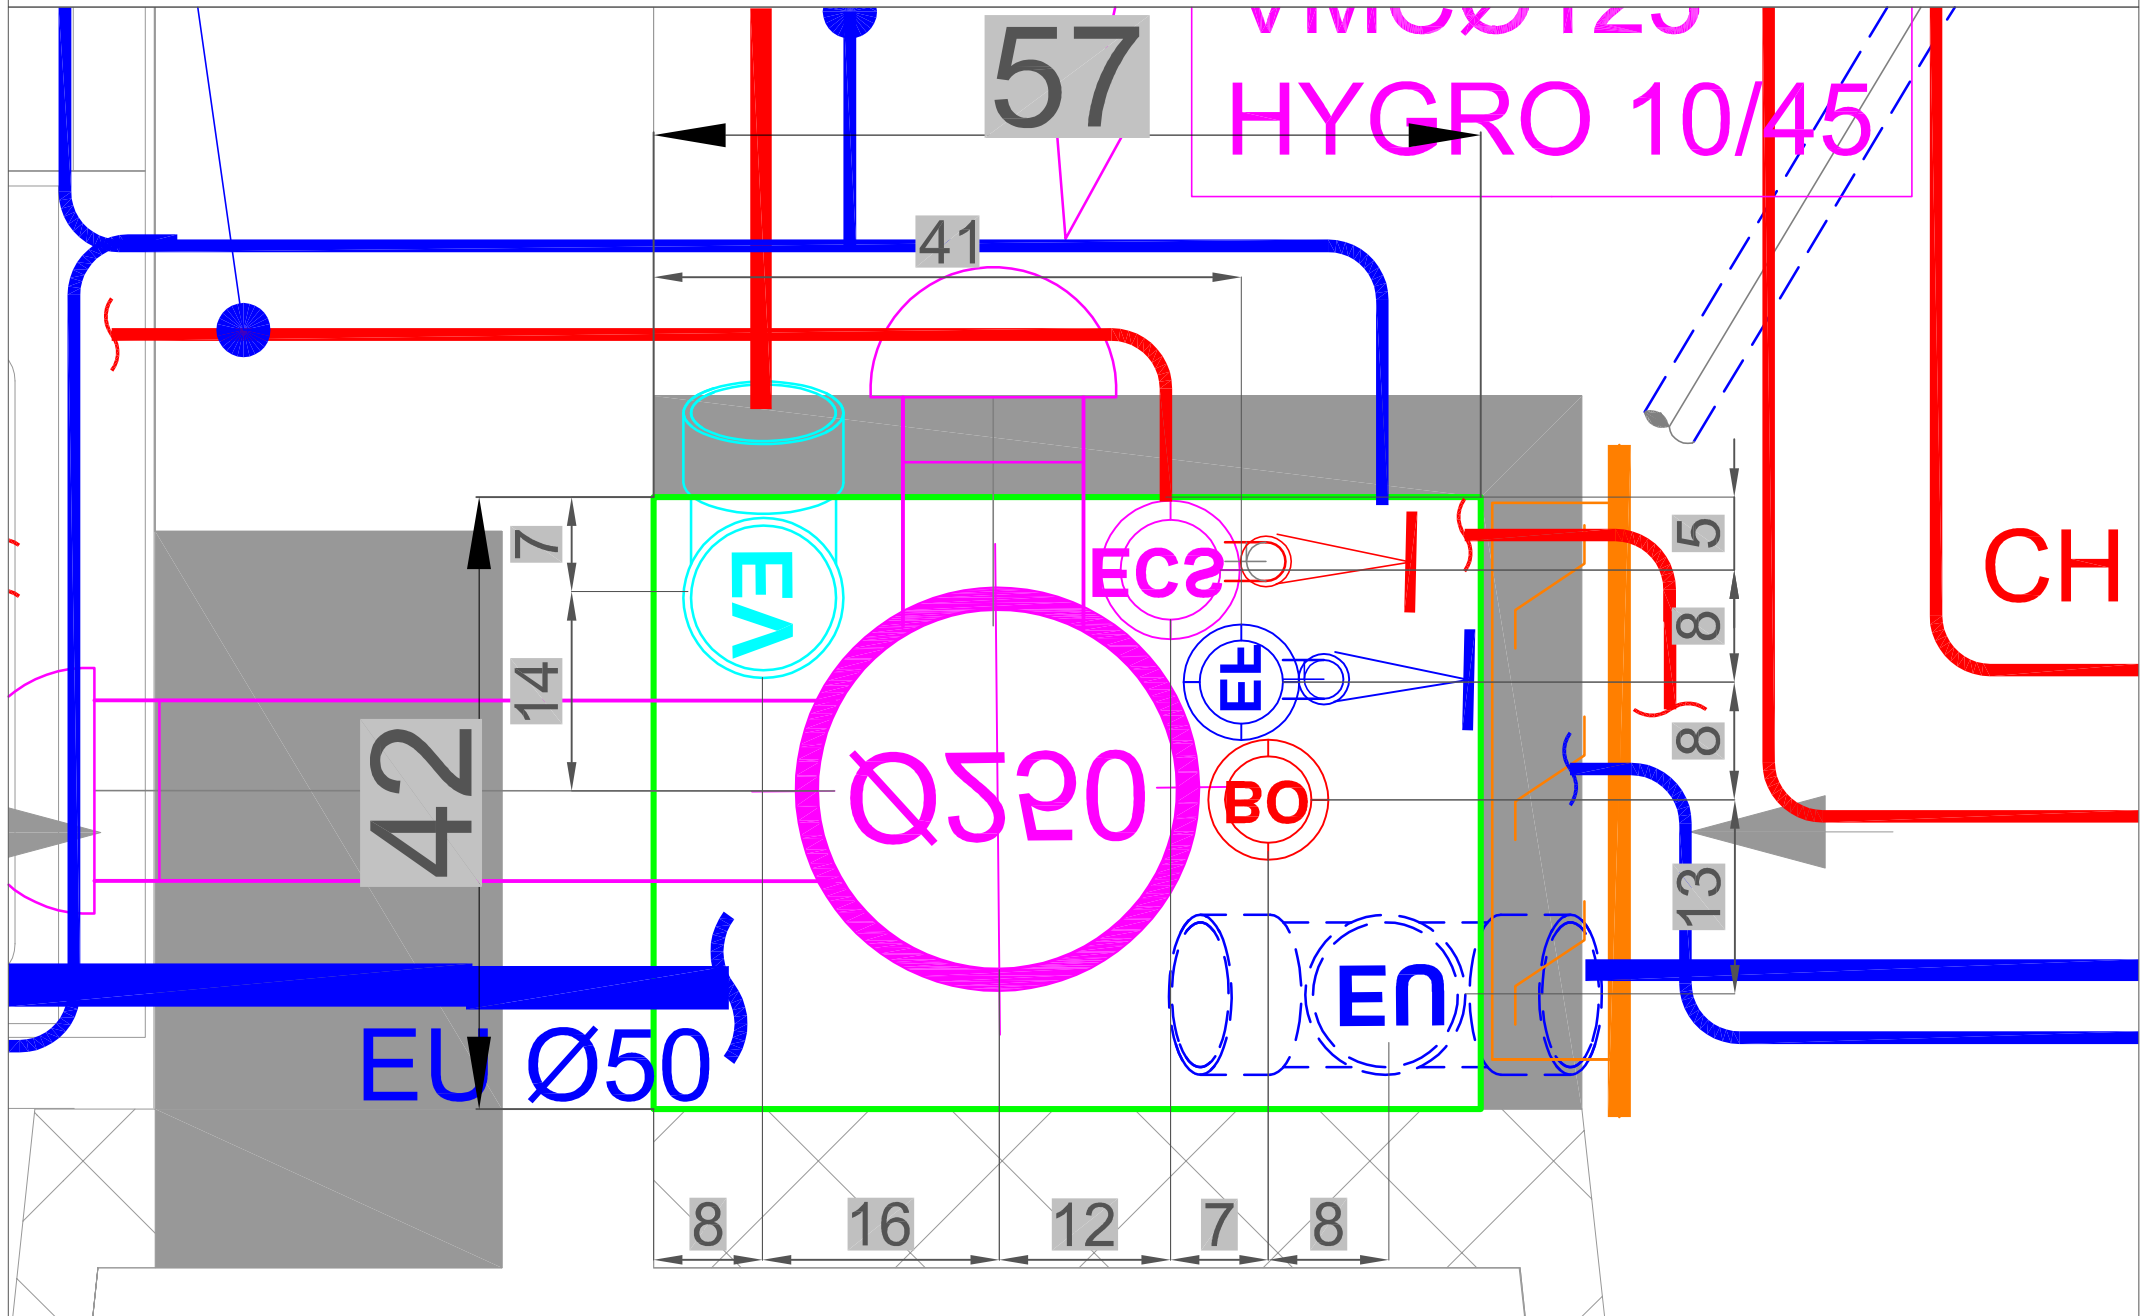

DETAILS DE GAINES


GT : 01

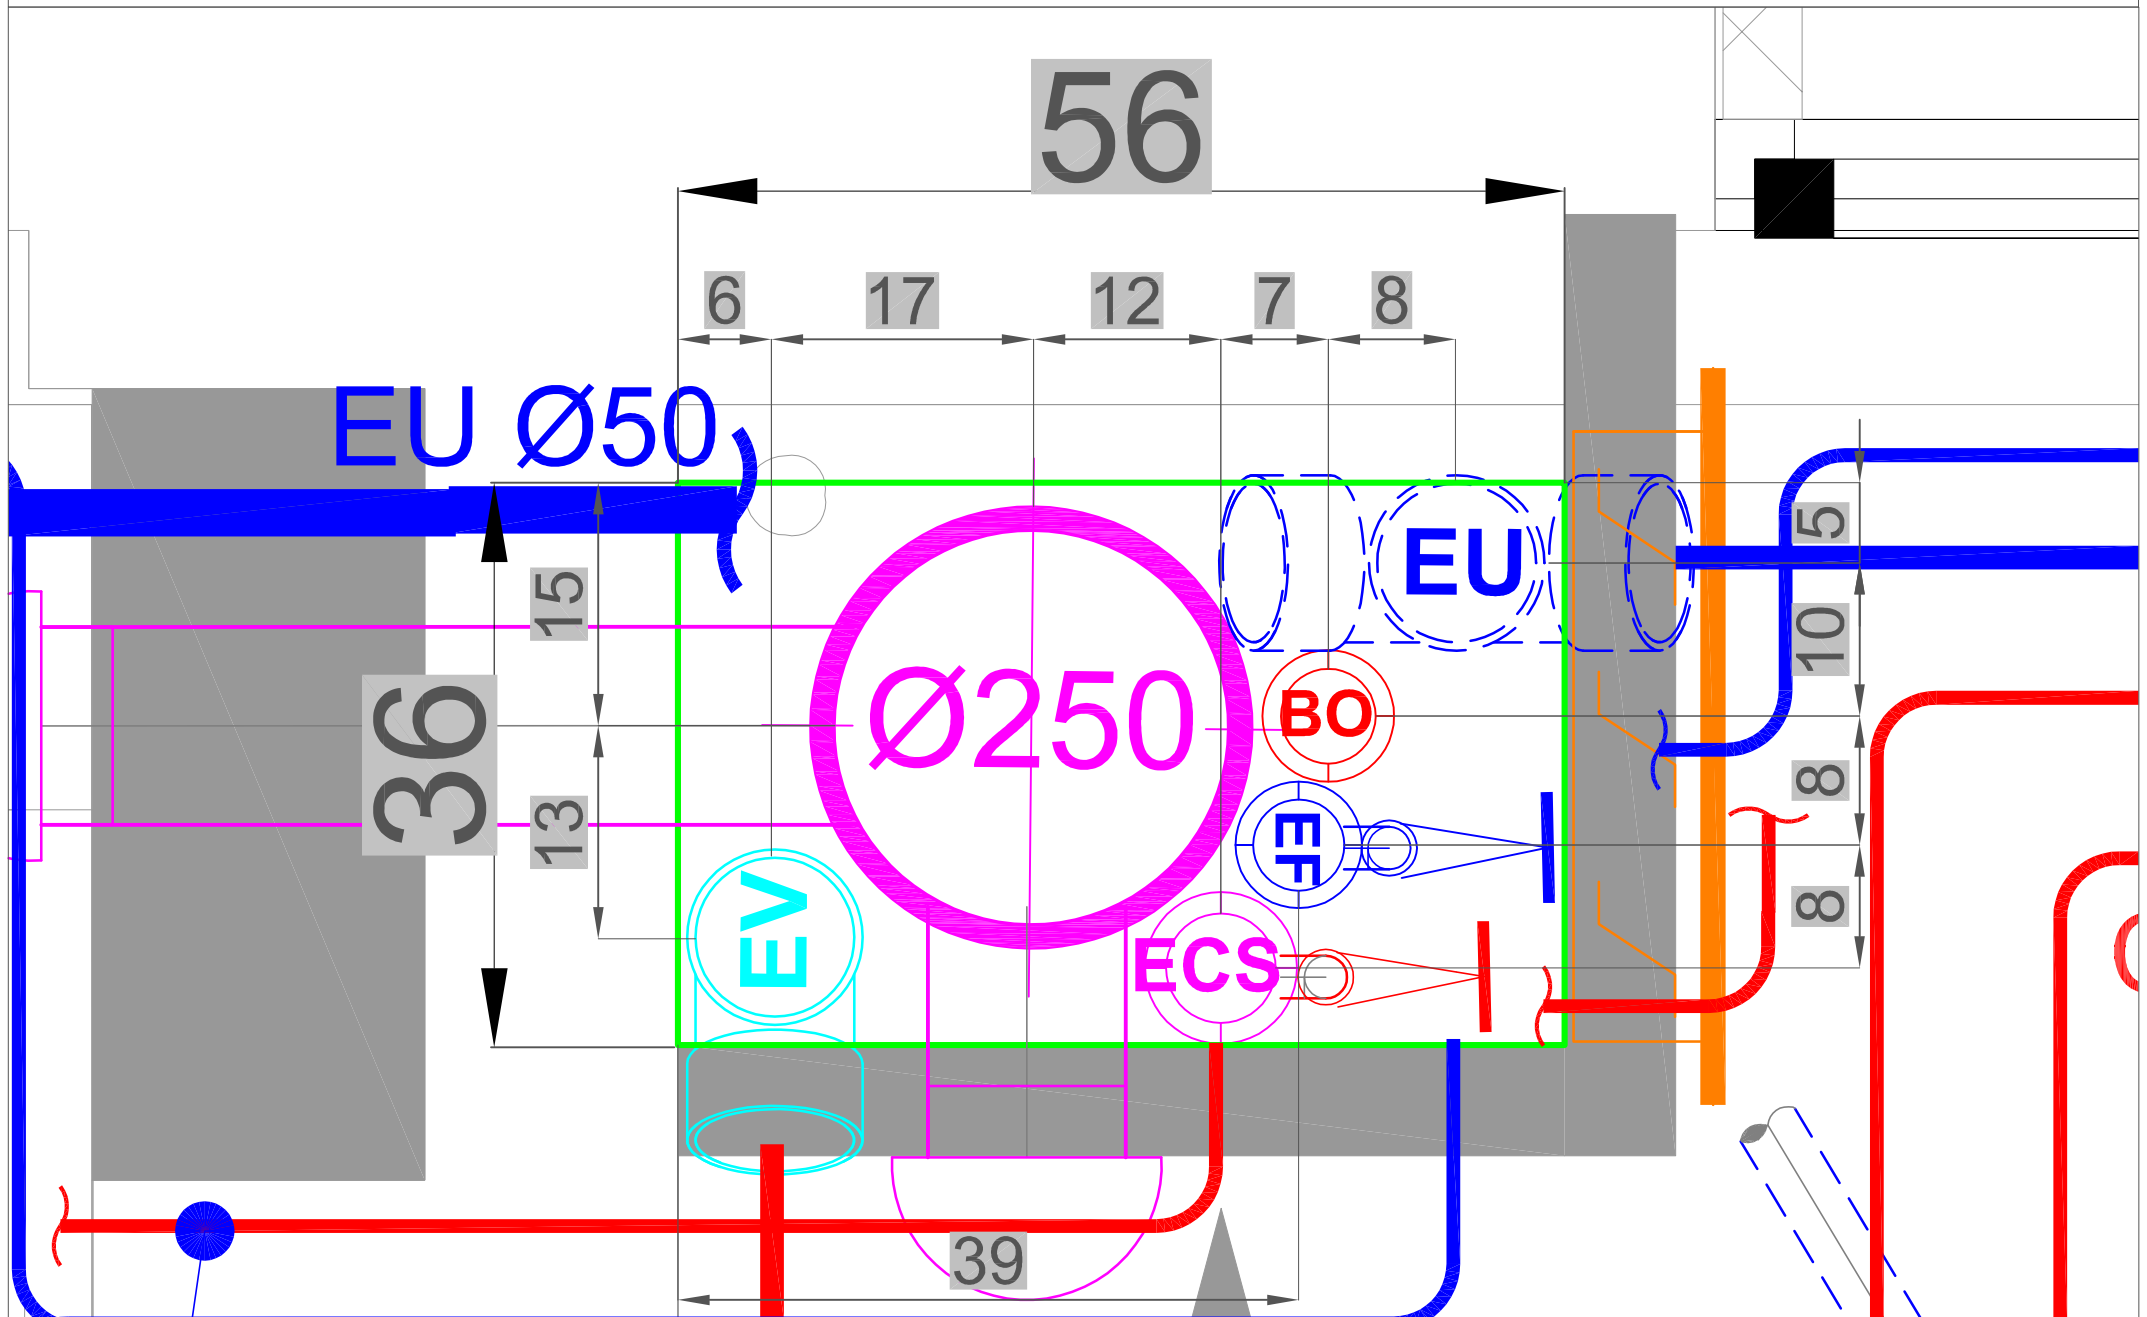




DETAILS DE GAINES

GT : 02

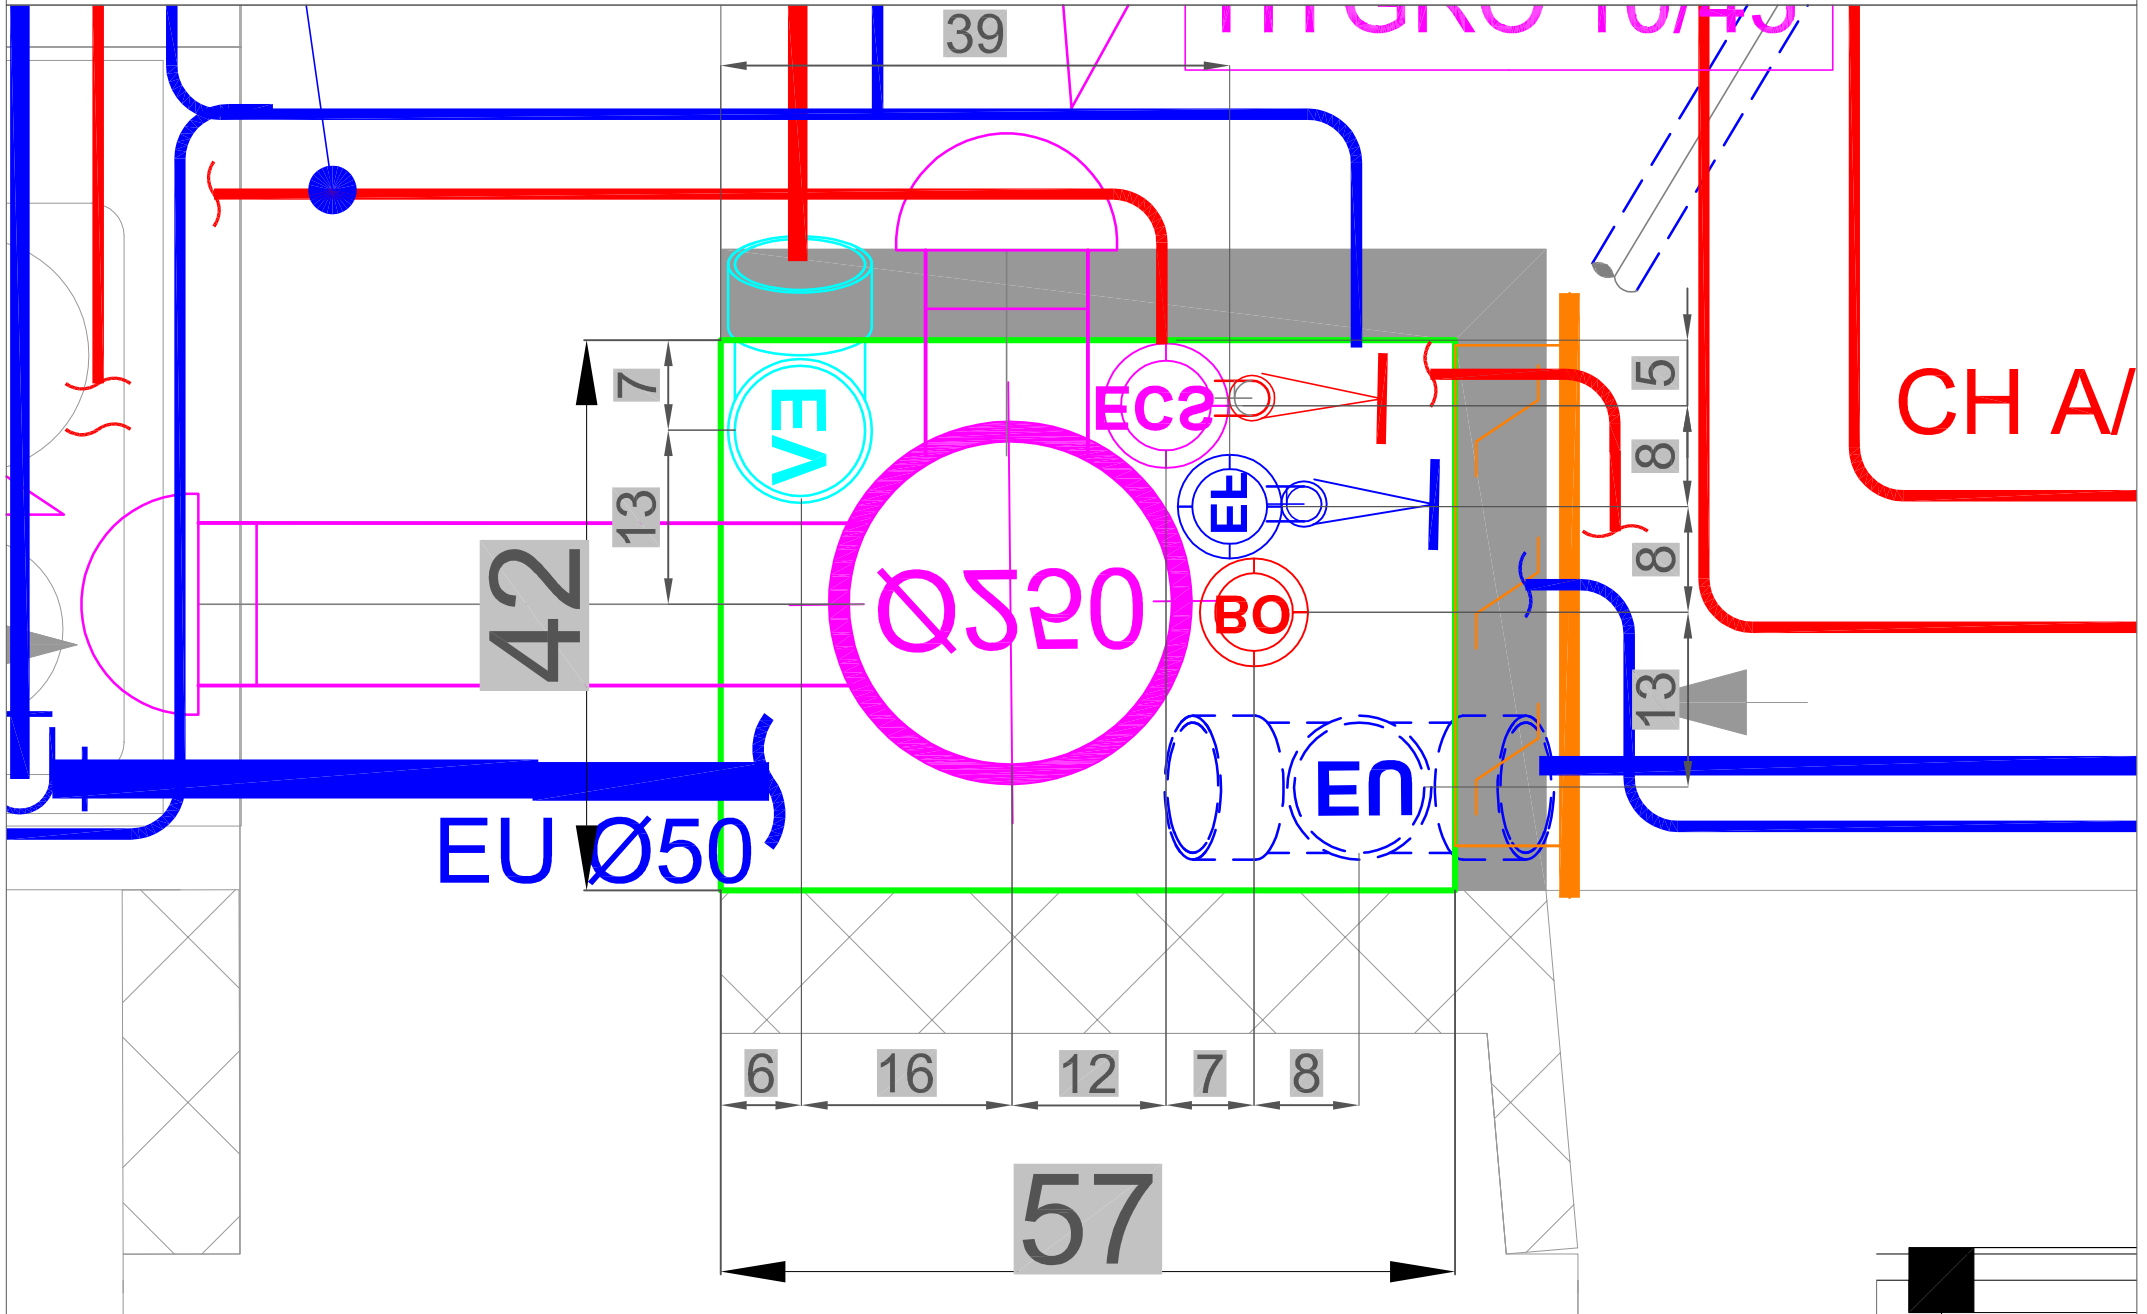


DETAILS DE GAINES

GT : 01

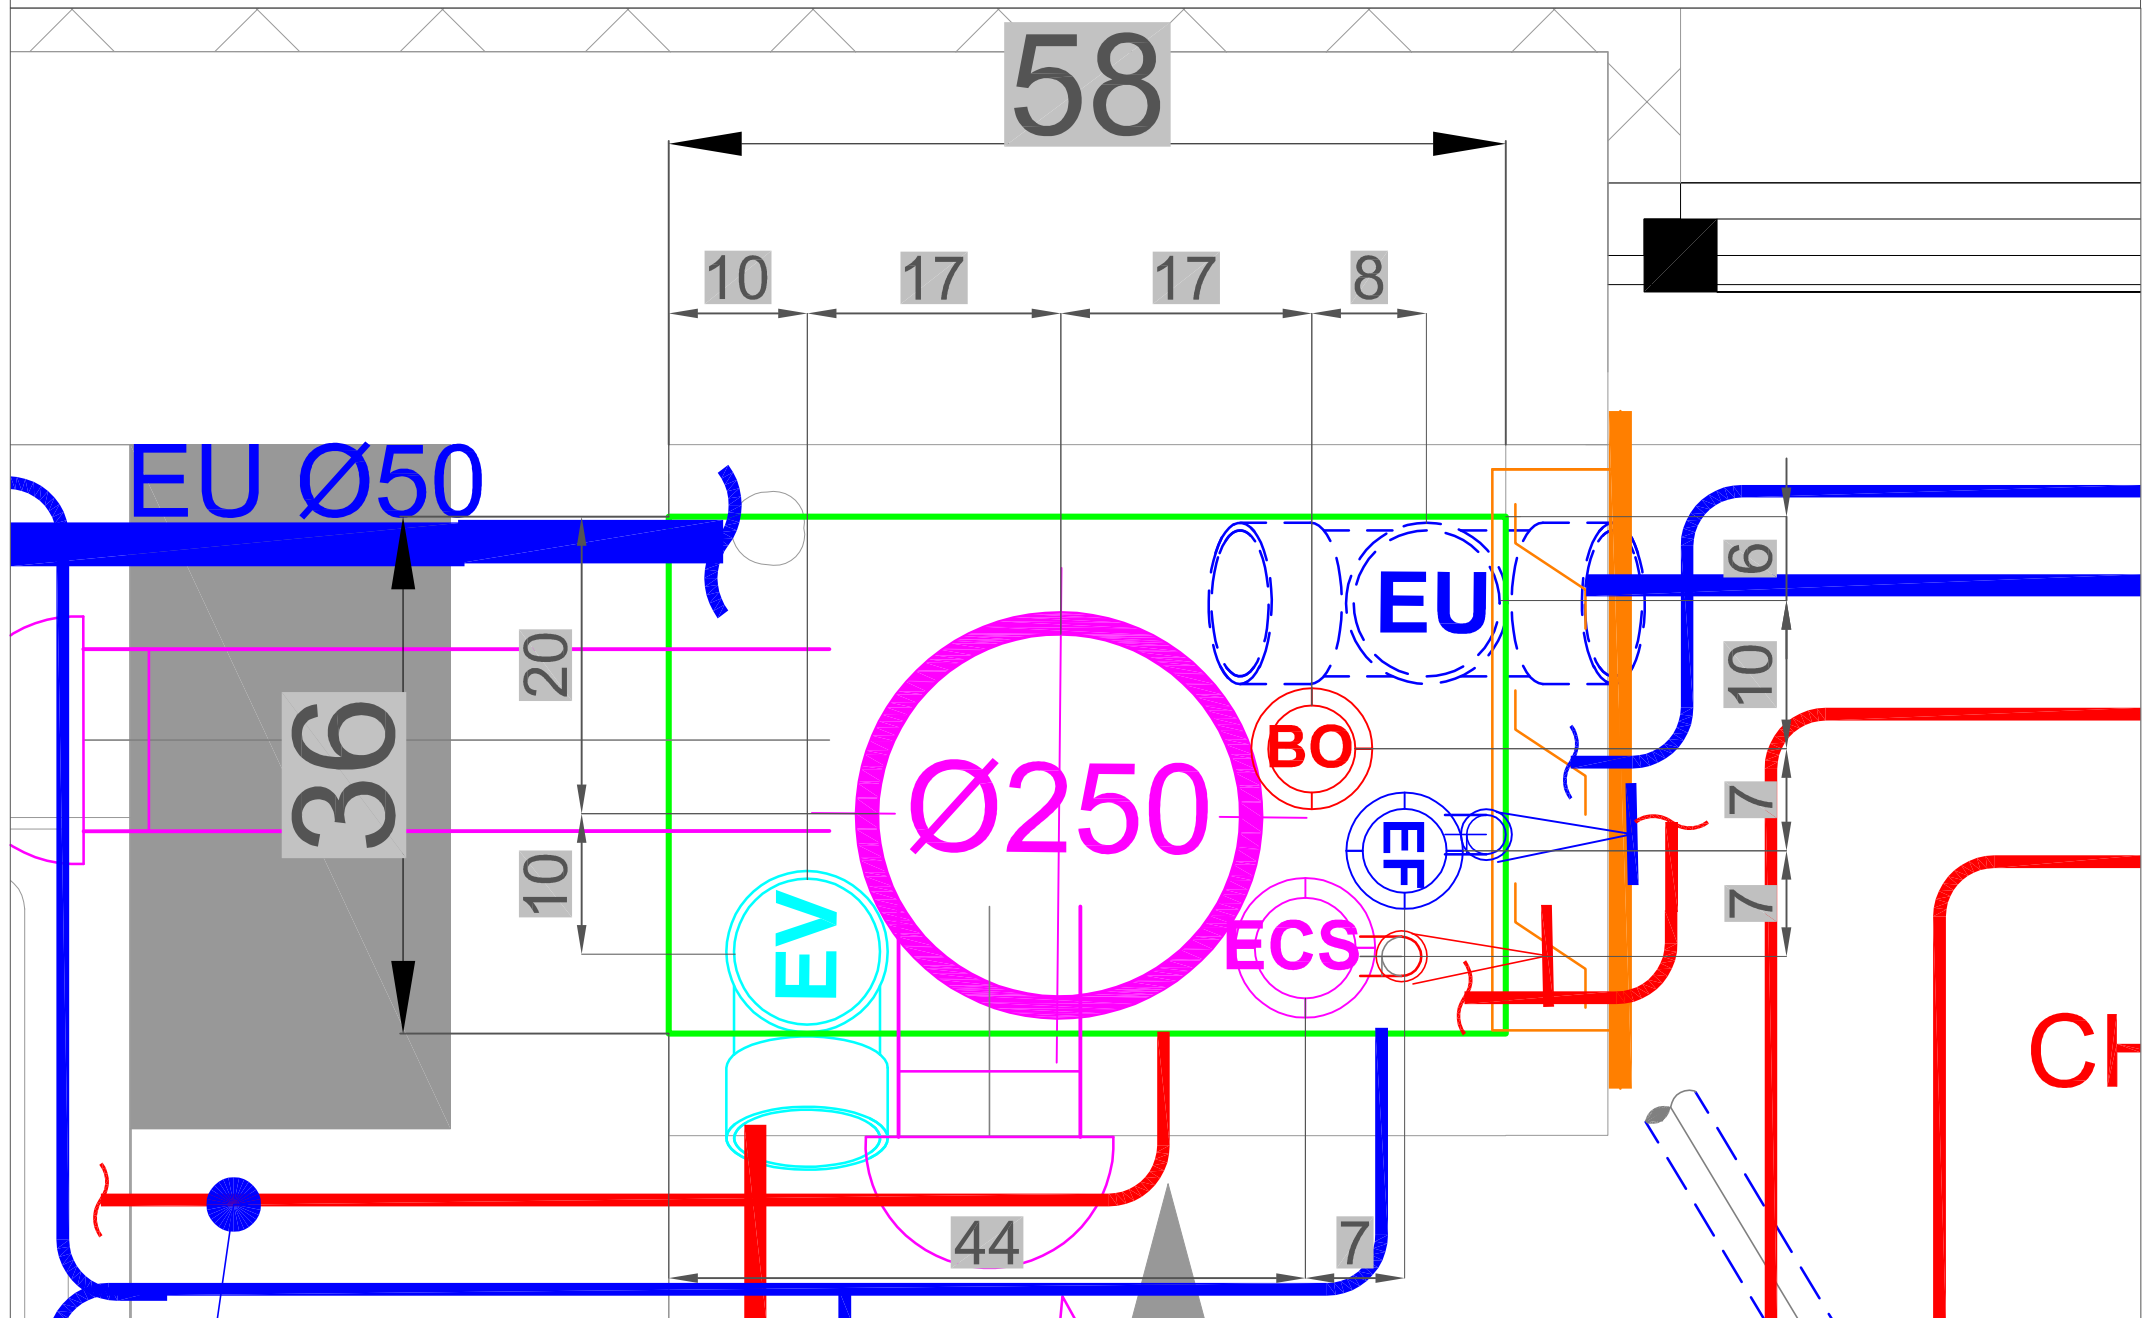


DETAILS DE GAINES

GT : 02

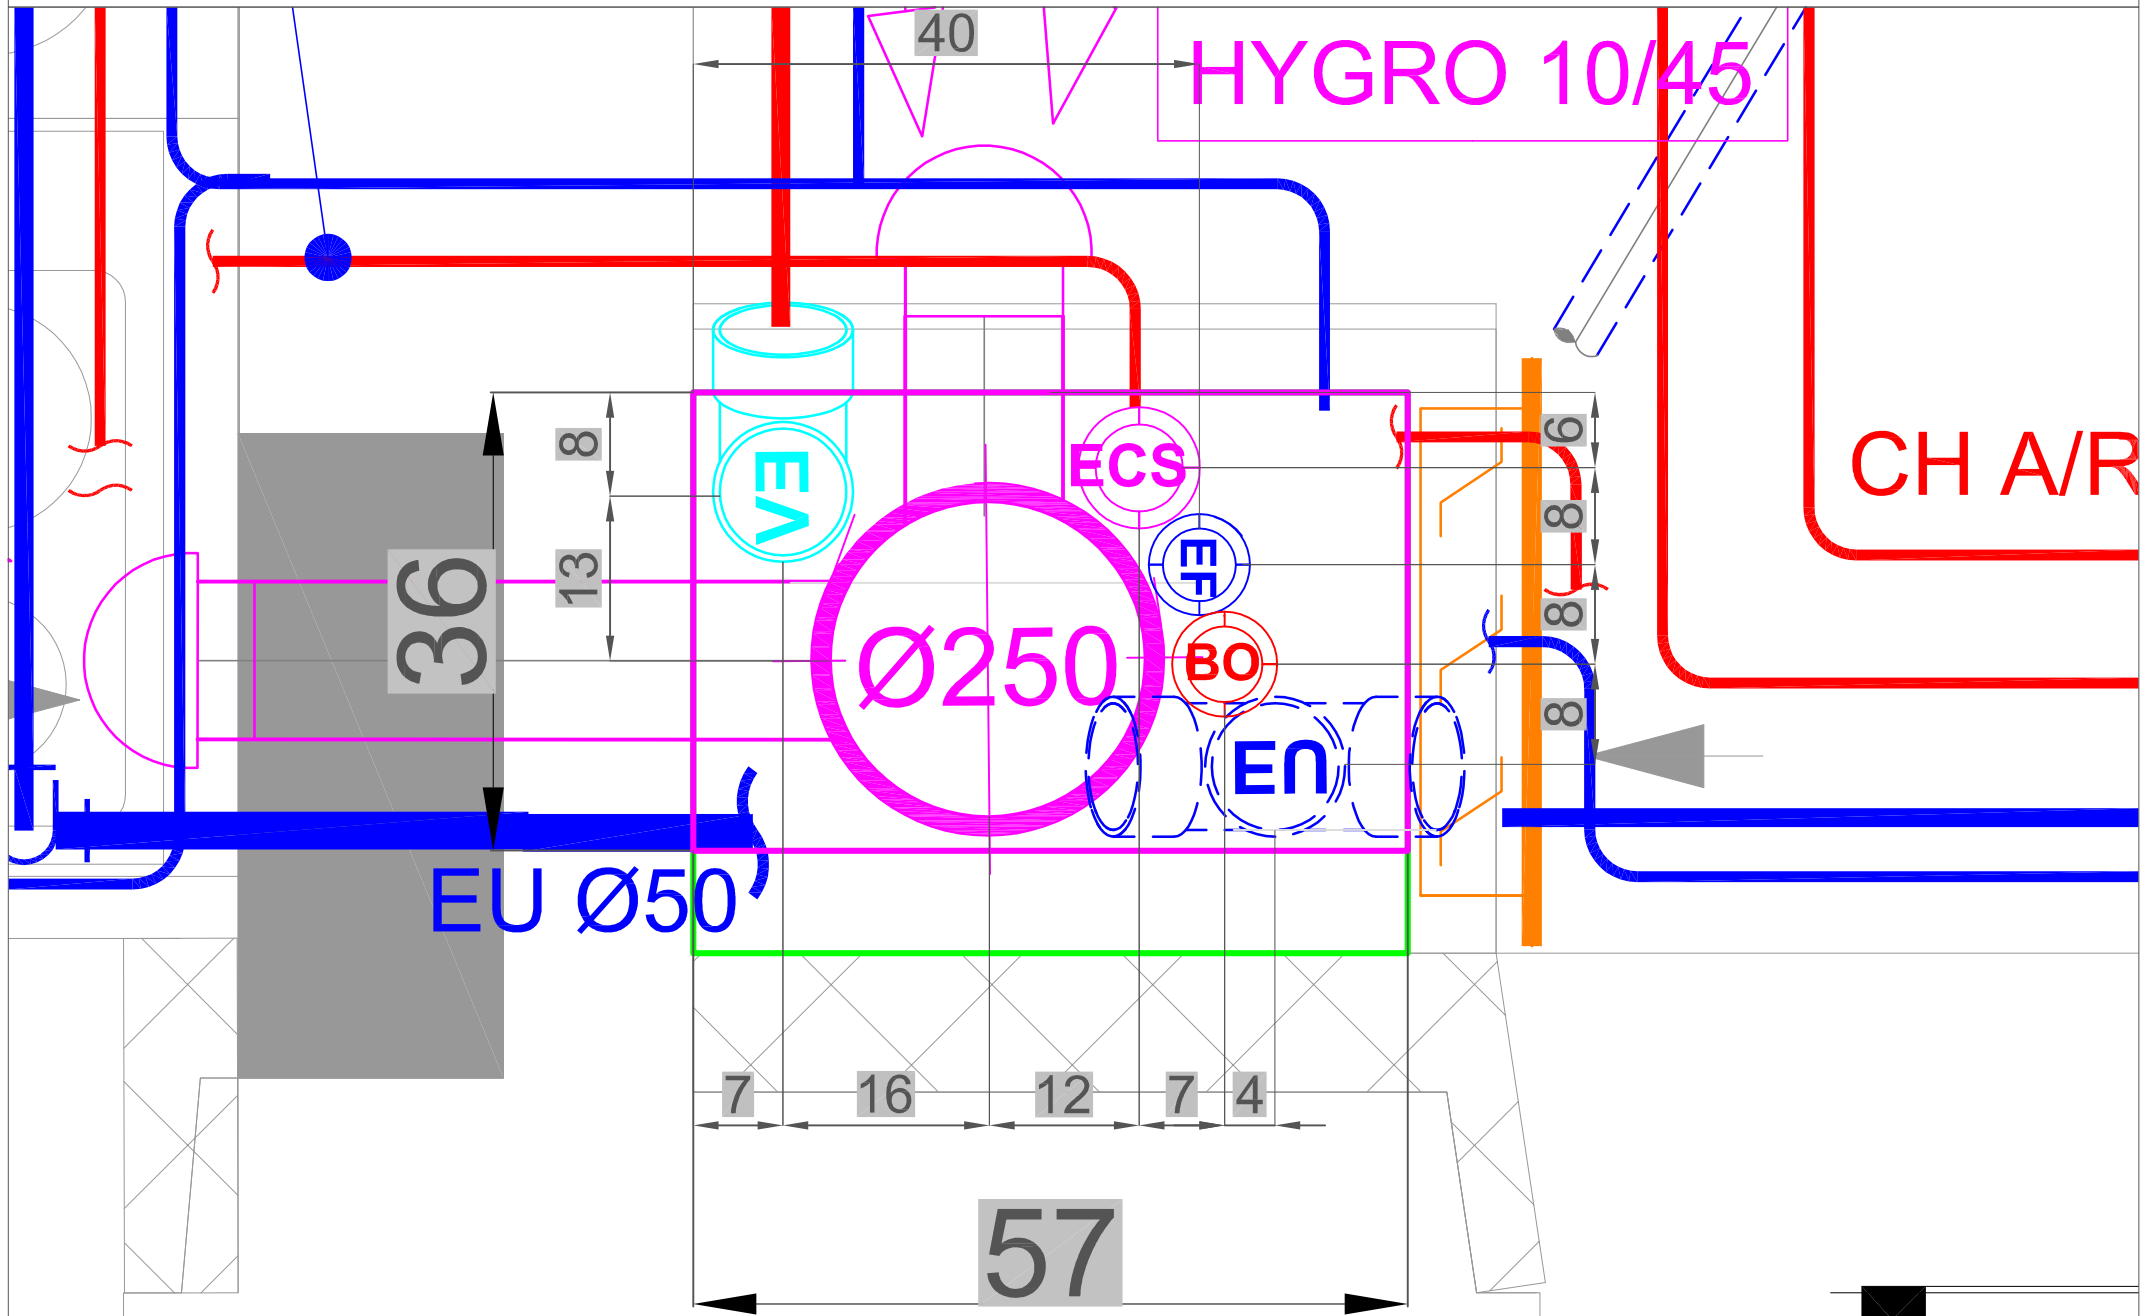


DETAILS DE GAINES

GT : 01

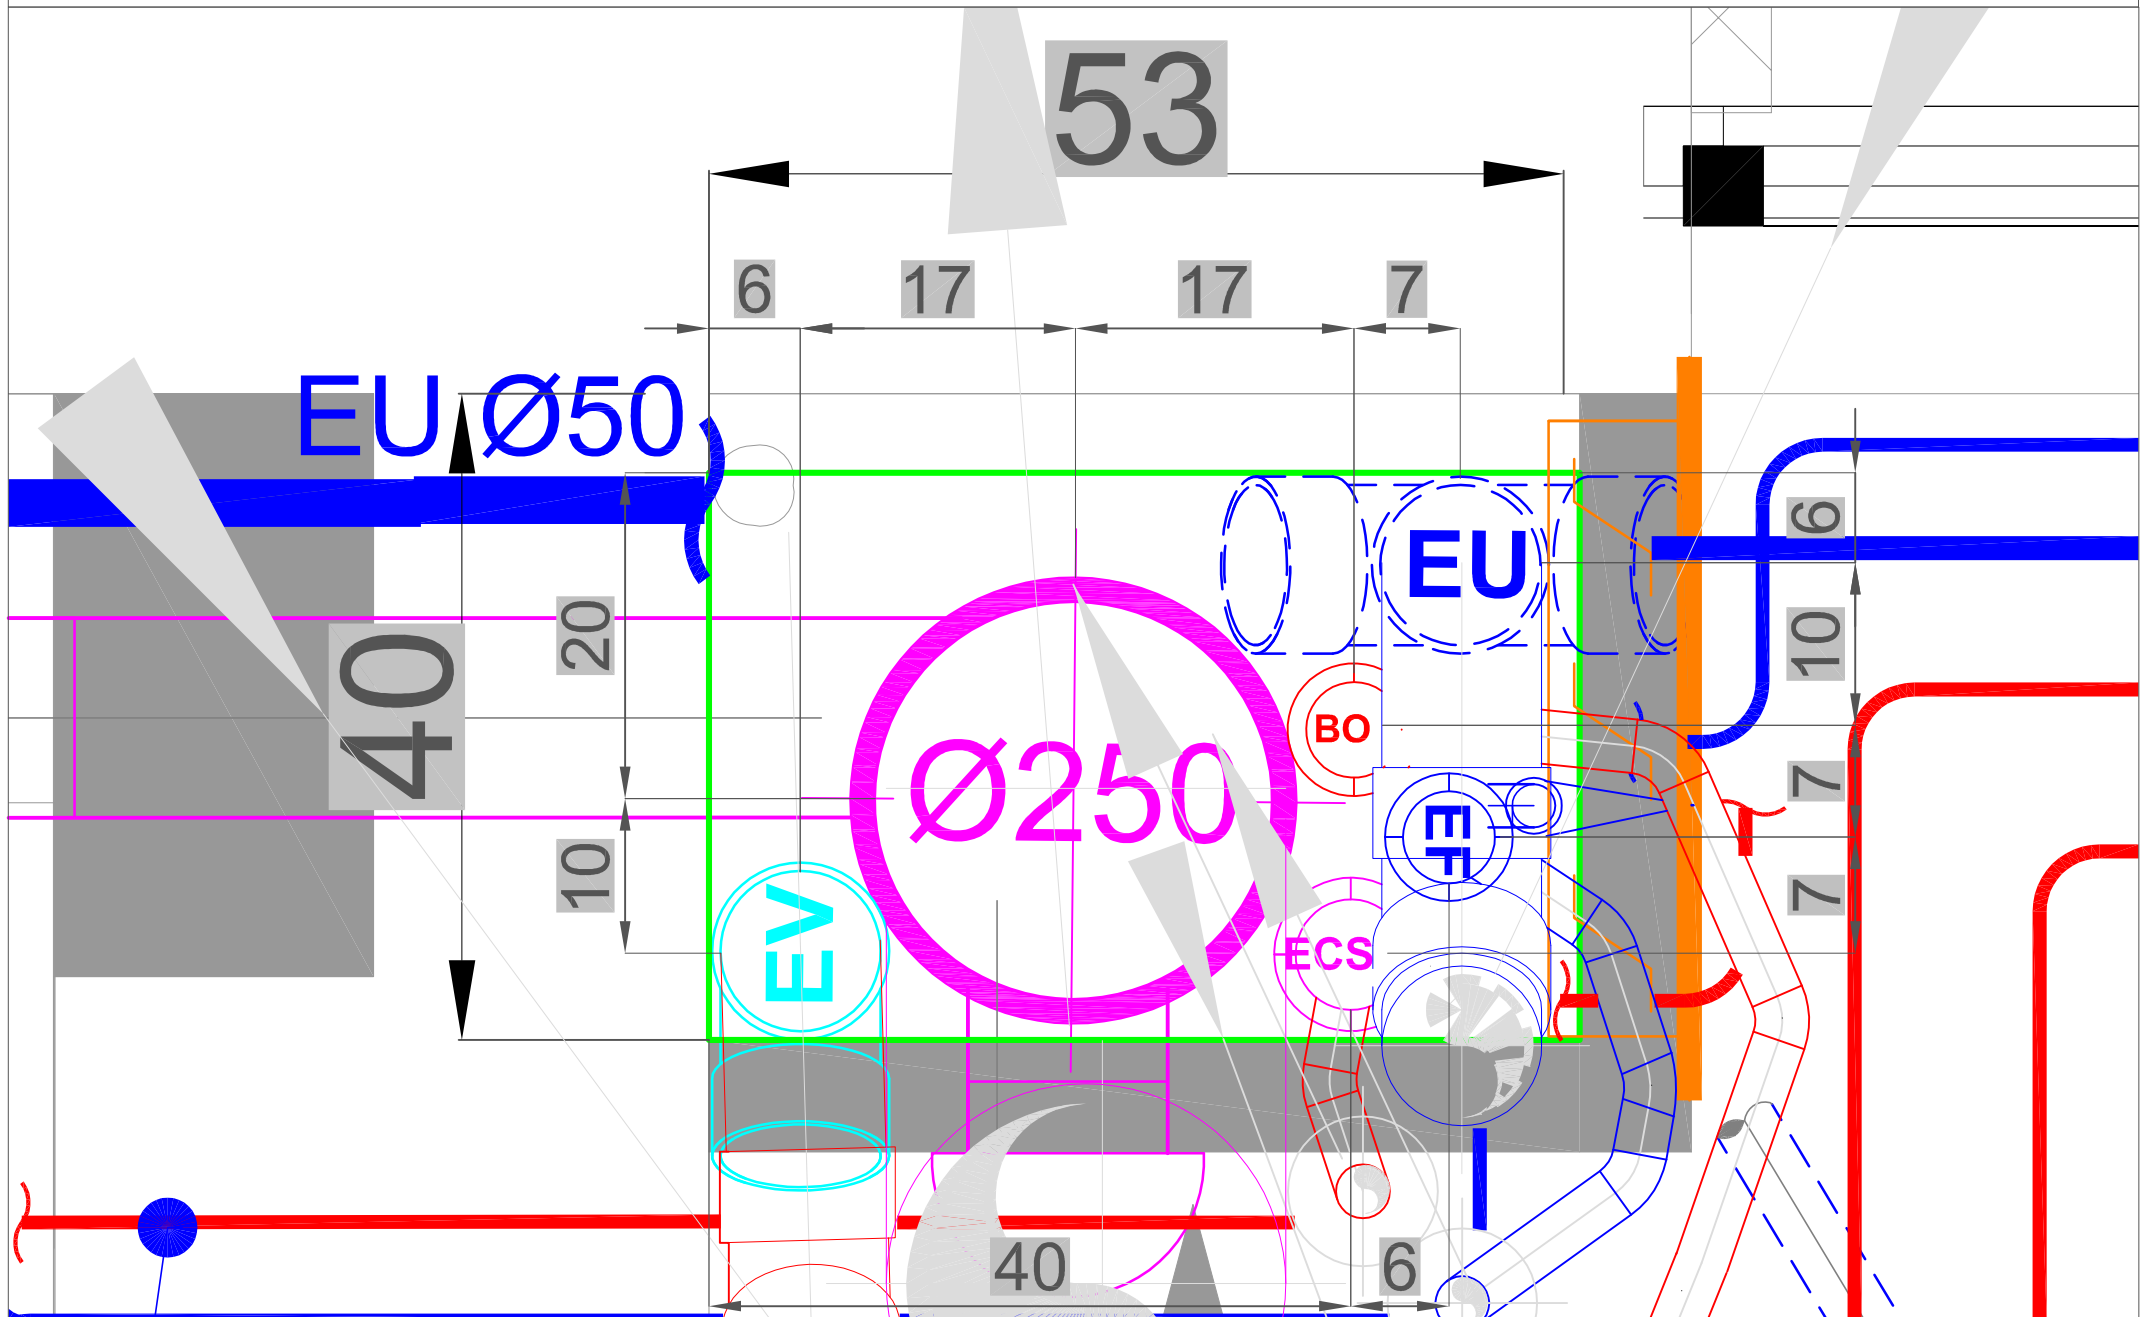


DETAILS DE GAINES

GT : 02

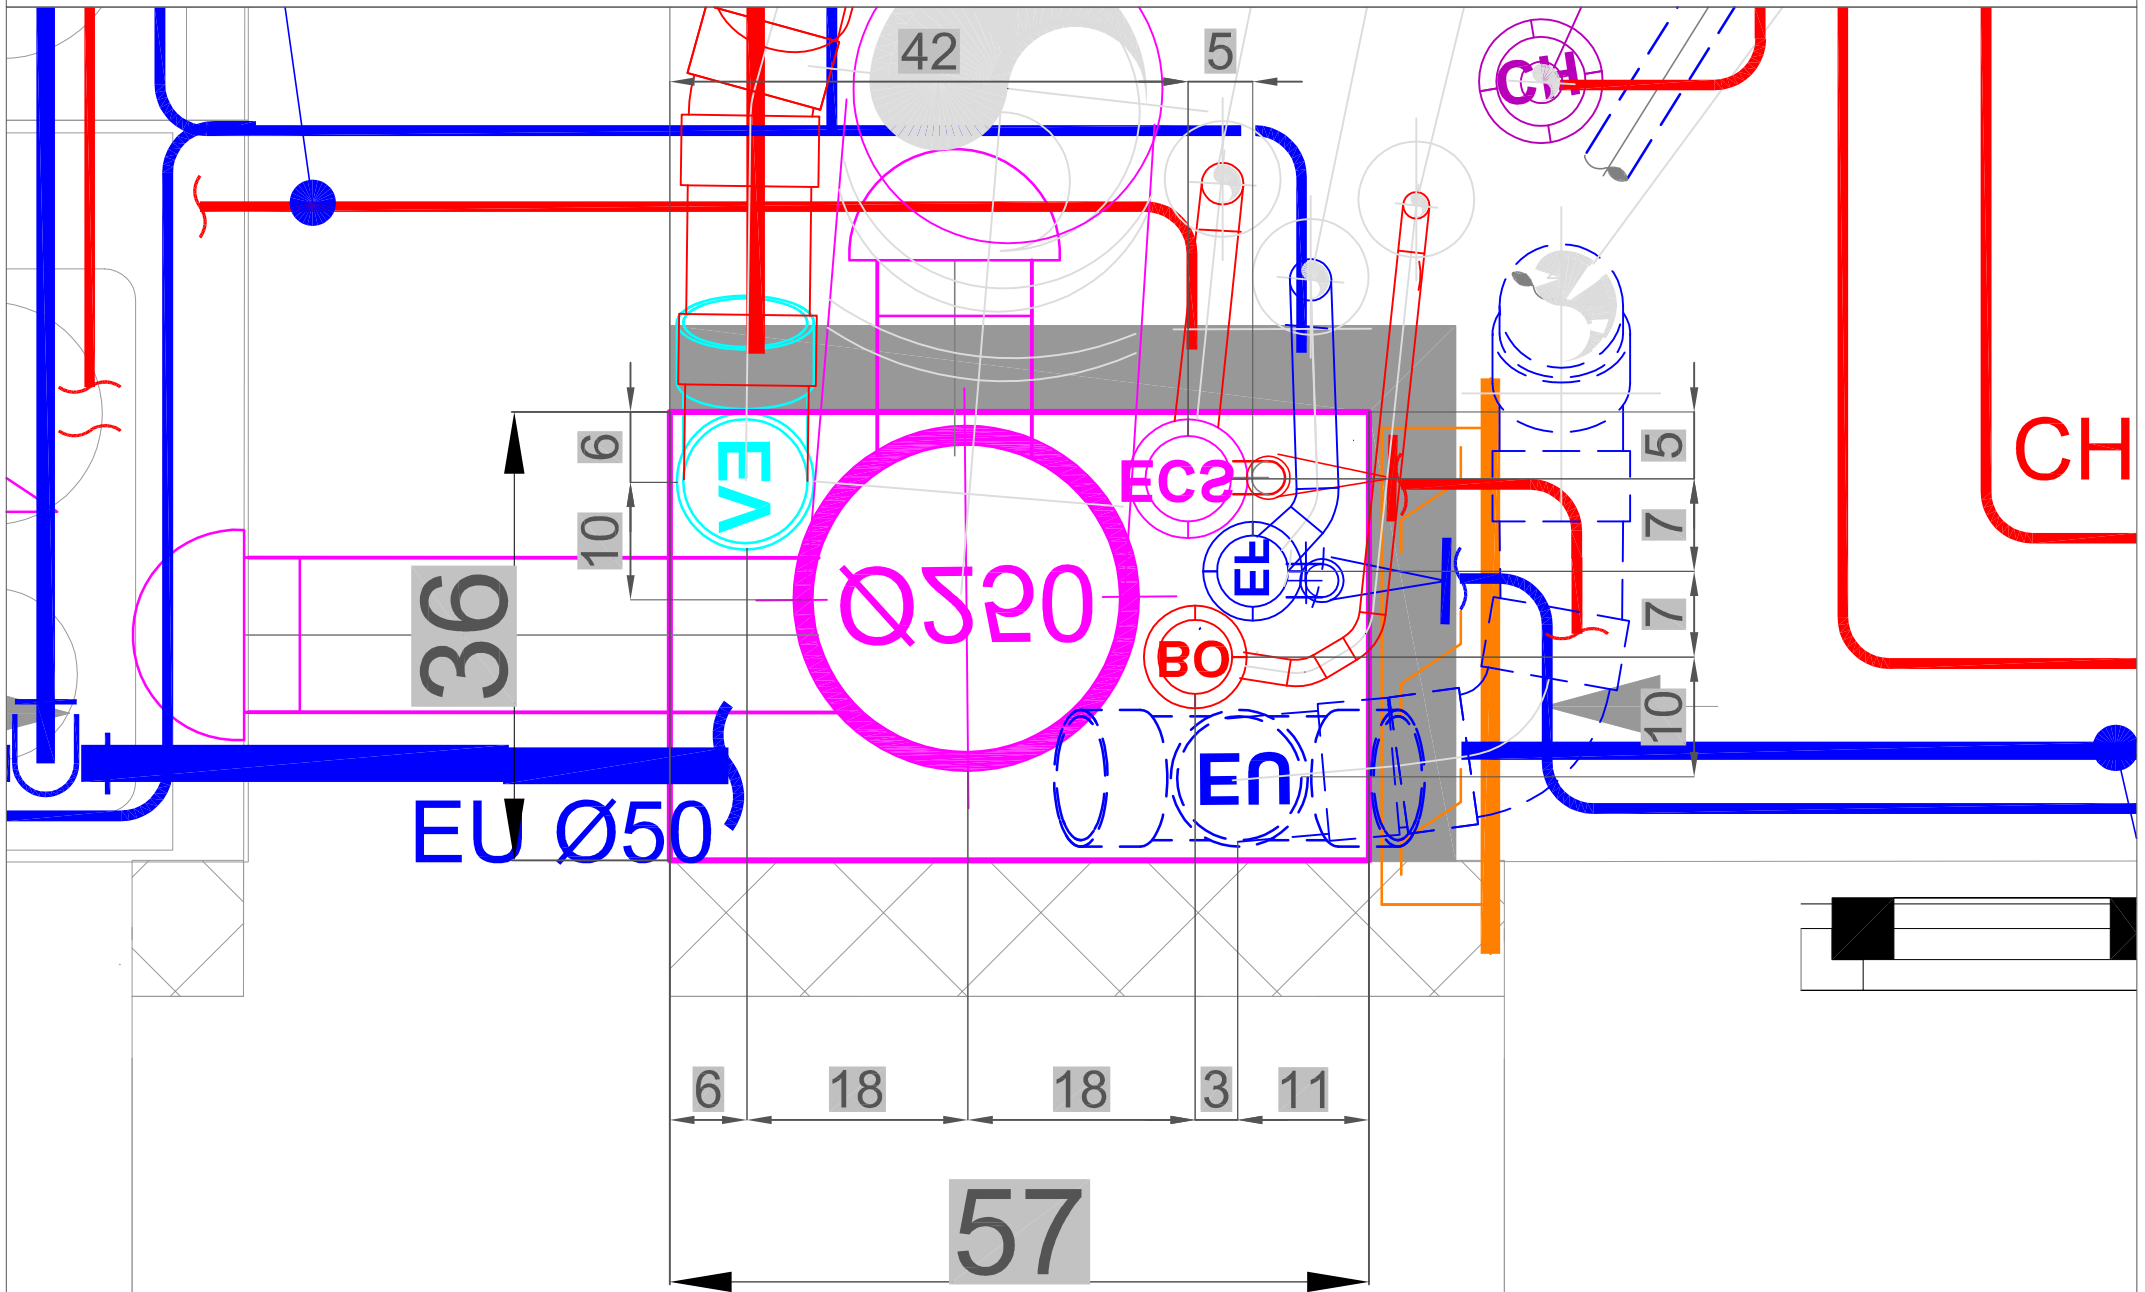

DETAILS DE GAINES

GT : 01

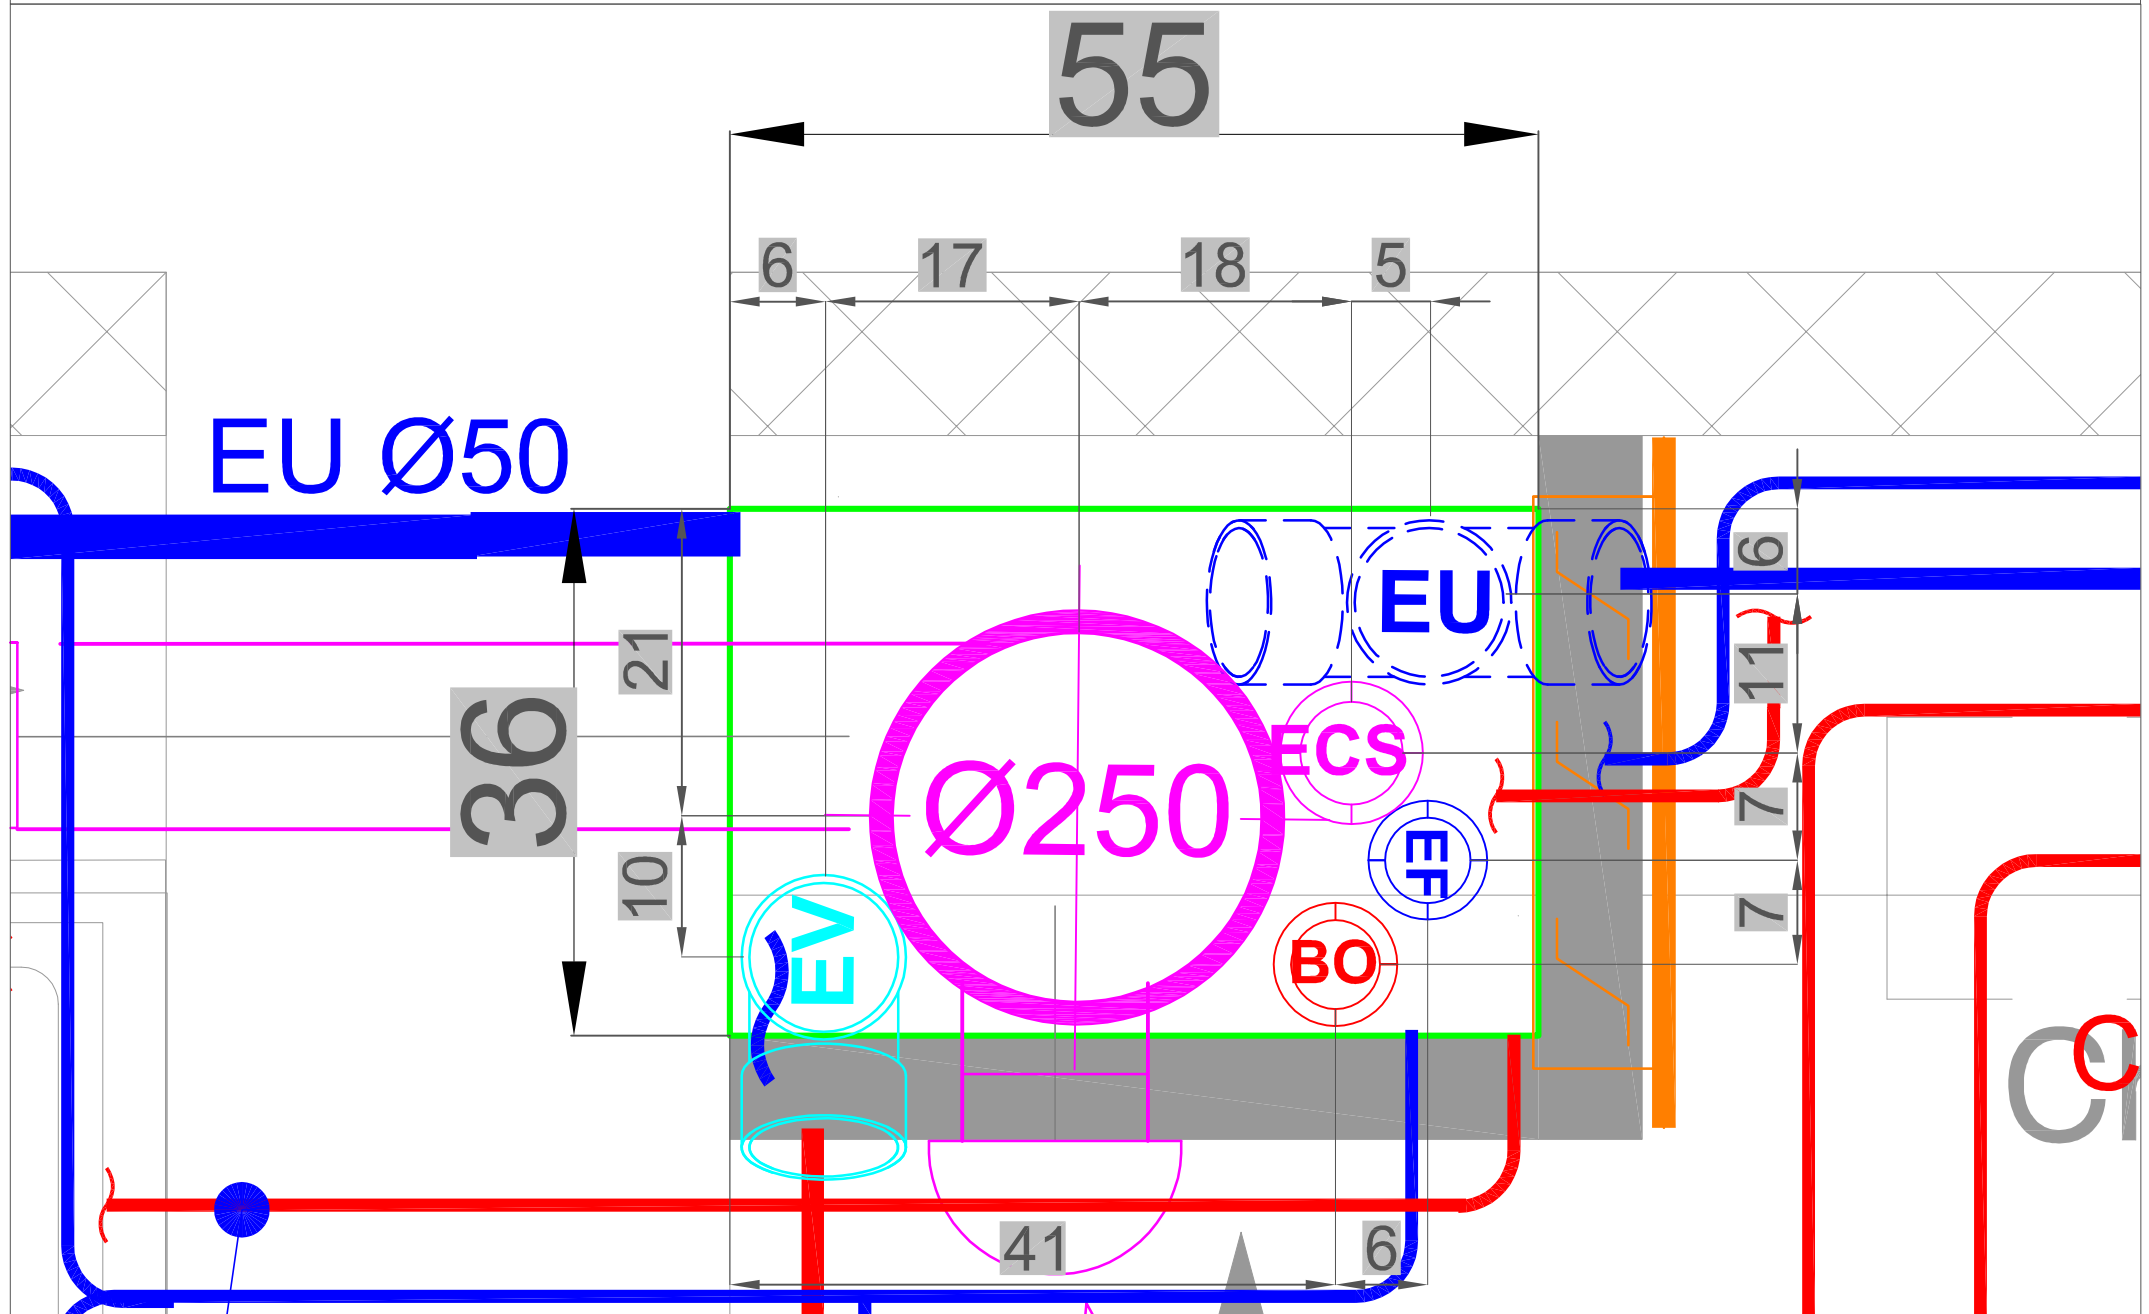

DETAILS DE GAINES

GT : 02

